



กองช่าง เทศบาลตำบลโนนสัง
จังหวัดหนองบัวลำภู

สำรวจ	นายพศุต คุ้มคำ (ผ.นายช่างโยธา)
เขียนแบบ ออกแบบ	นายเกียรติศักดิ์ วันละ (หัวหน้าฝ่ายการโยธา)
หน้าฝ่ายแบบแผน ฯ	นายพิพัฒน์ ศรีหนามรก (นายช่างโยธาอาวุโส)
หัวหน้าฝ่ายการโยธา	นายเกียรติศักดิ์ วันละ

ผู้อำนวยการกองช่าง
นายทรงศักดิ์ สุวรรินทร์



ปลัดเทศบาล
นายอัศศัญญา เถาว์วิสัย

อนุมัติ
นางพรรณิ จันทะศรี
นายกเทศมนตรี

แบบก่อสร้าง
โครงการซ่อมแซมถนน คสล.
สายประชาอุทิศ หมู่ที่ 15

แบบเลขที่ 31/2566	แผ่นที่ 2 รวม 3 แผ่น
----------------------	-------------------------

ให้ใช้ค่าตัวเลขที่กำหนดไว้เท่านั้น

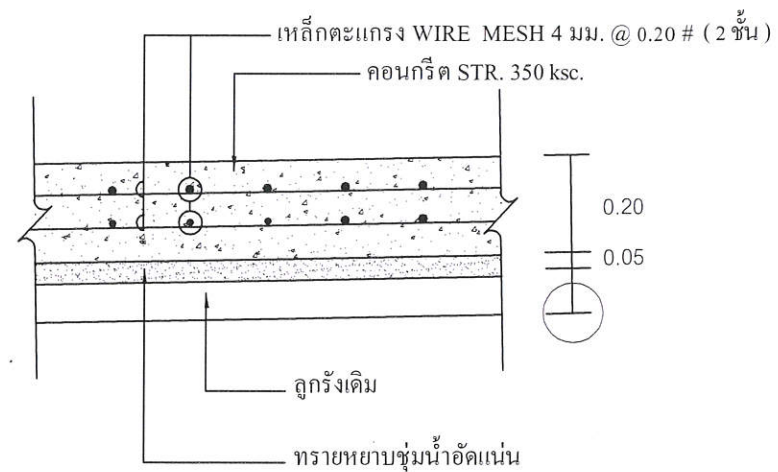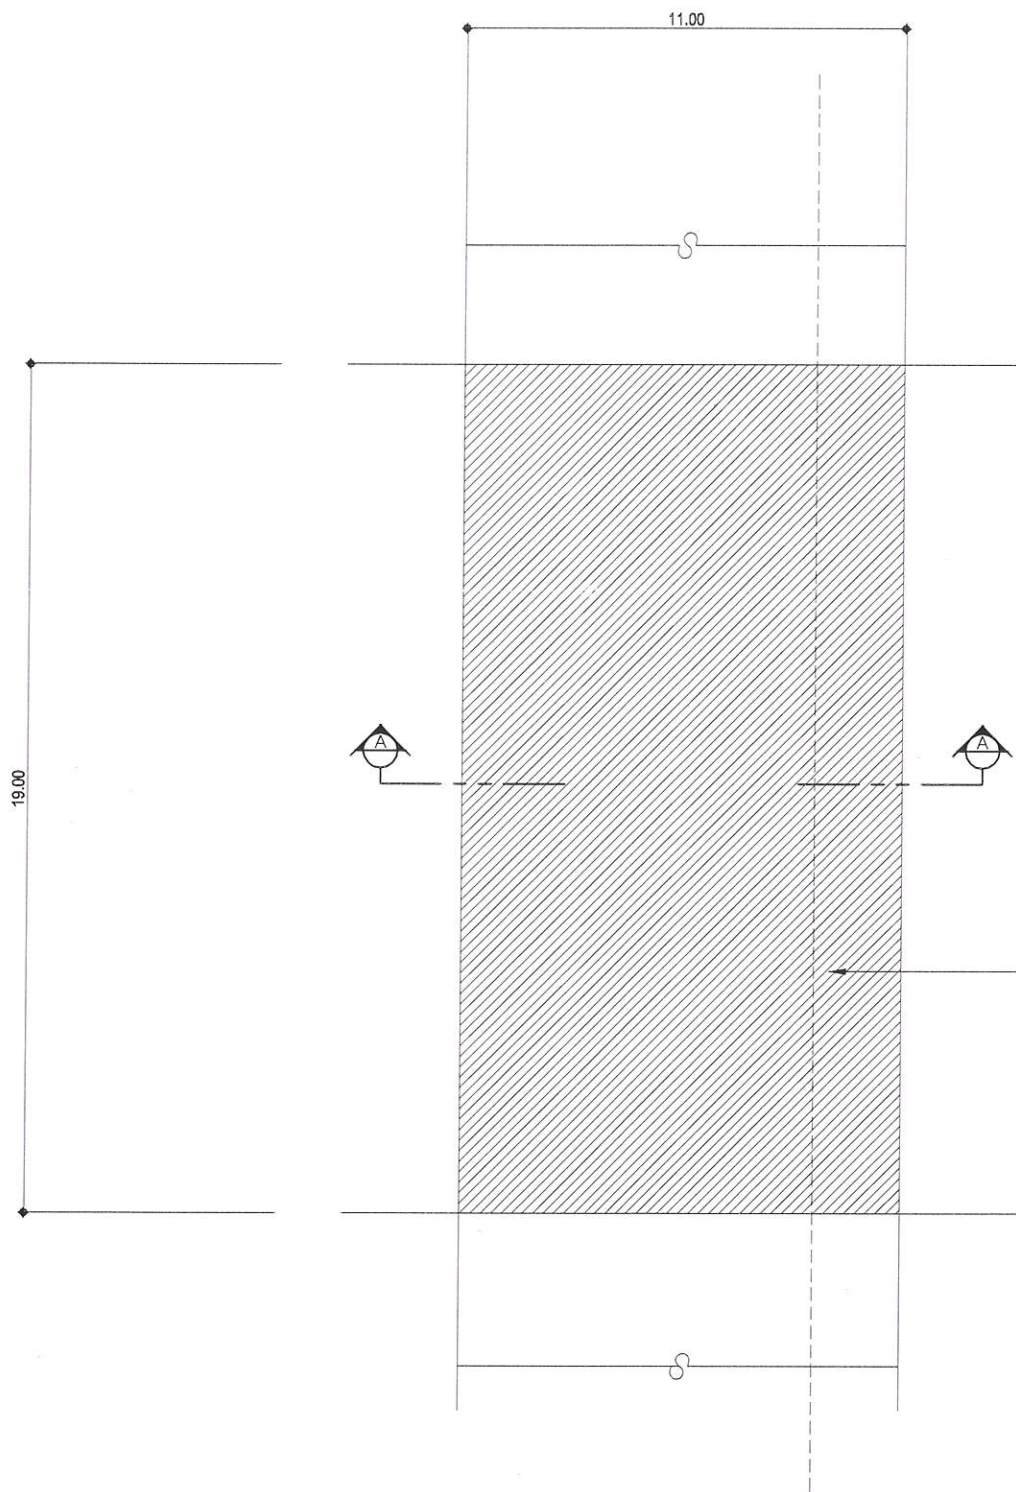

ขยาย A-A
NOT TO SCALE

ผิวจราจรเดิมหรือออกและเทใหม่ขนาดกว้าง 11.00 ม. x ยาว 19.00 ม.หนา 0.20 ม.
หรือพื้นที่ไม่น้อยกว่า 209.00 ตารางเมตร
คอนกรีตกำลังอัดไม่น้อยกว่า 350 กิโลกรัม / ตารางเซนติเมตร


รายละเอียดโครงการ

- ซ่อมแซมผิวจราจร
- รื้อผิวจราจรเดิม ขนาดพื้นที่ไม่น้อยกว่า 209.00 ตารางเมตร
- ก่อสร้างผิวจราจรค.ส.ล. ขนาดกว้าง 11.00 ม. ยาว 19.00 ม. หนา 0.20 ม.หรือพื้นที่ไม่น้อยกว่า 209.00 ตารางเมตร
- คอนกรีต STR. 350 ksc.





หมายเหตุ

- ท่อประปา เสาไฟฟ้า โทรศัทพ์ ฯลฯ ที่อยู่ในแนวการก่อสร้างเป็นหน้าที่ผู้รับจ้างหากมีการเคลื่อนย้าย
- ย้ายระบบสาธารณูปโภคดังกล่าวออกจากแนวการก่อสร้าง
- รายละเอียดใดไม่ชัดเจนหรือไม่ได้ระบุในแบบให้อยู่ในดุลยพินิจของผู้ควบคุมงาน
- ผู้รับจ้างจะต้องทำความสะอาดบริเวณการก่อสร้างก่อนส่งมอบงานงวดสุดท้ายให้แล้วเสร็จเรียบร้อย

แปลนซ่อมแซมผิวจราจรคอนกรีตเสริมเหล็ก สายประชาอุทิศ หมู่ที่ 15
มาตราส่วน 1:50

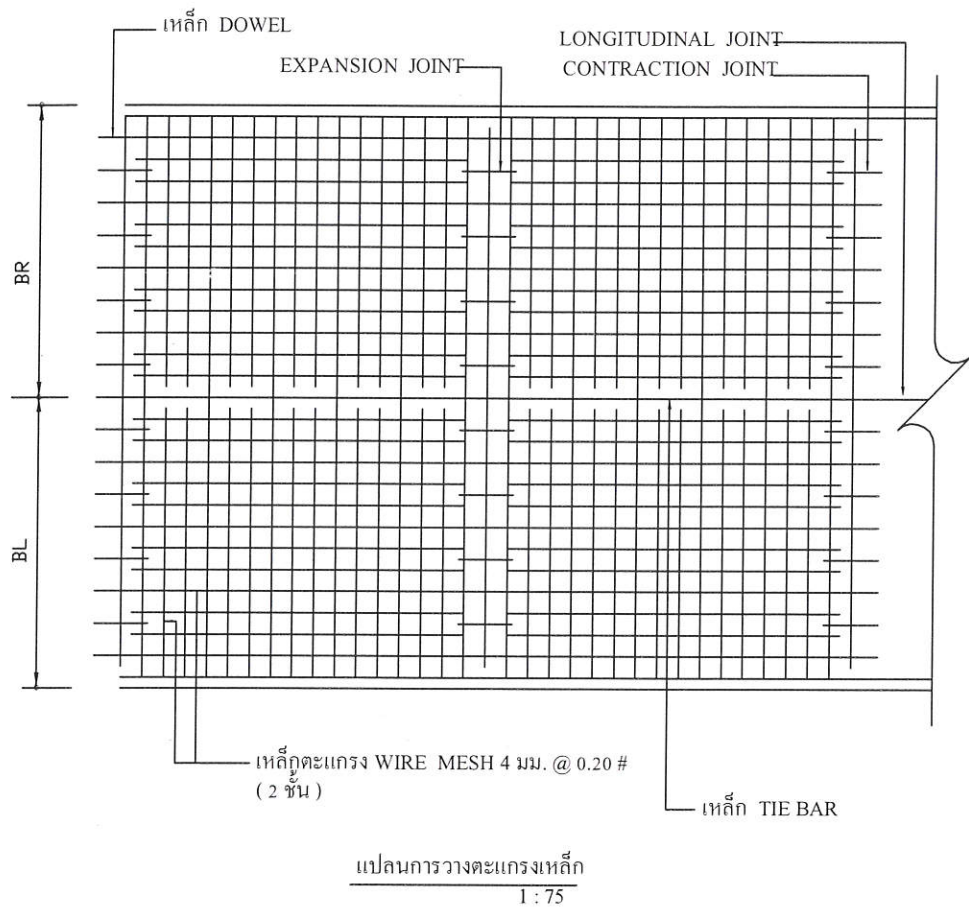

แปลนการวางตะแกรงเหล็ก
1 : 75

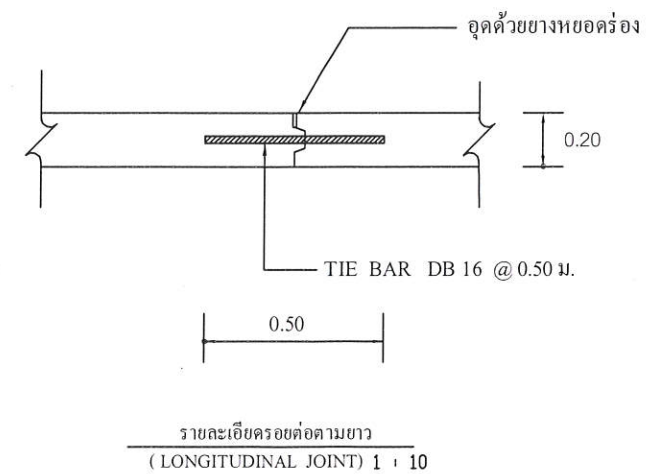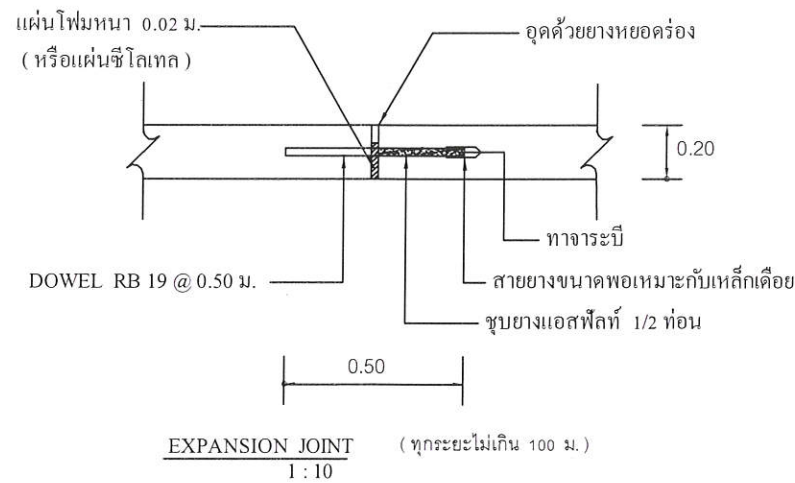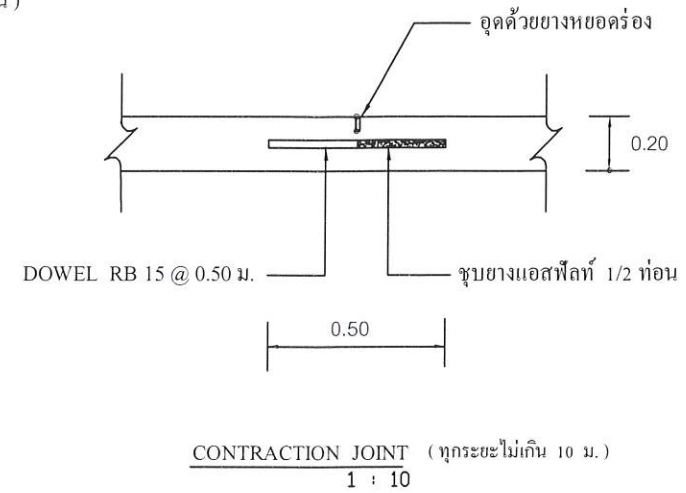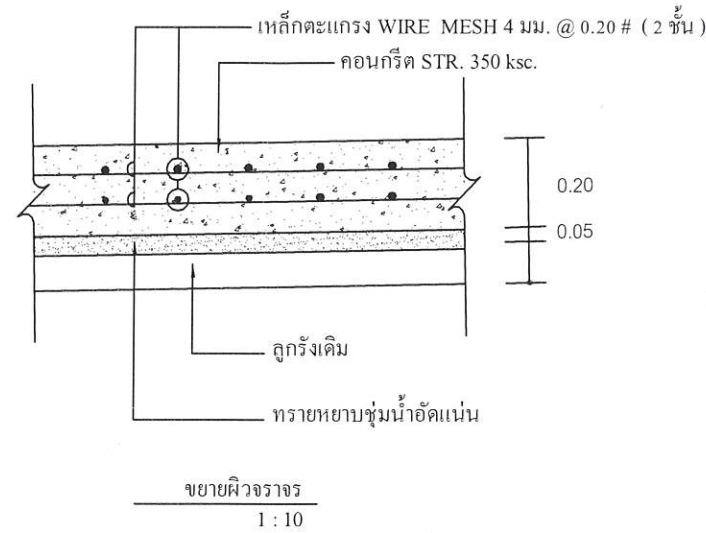

แบบก่อสร้างมาตรฐานถนนคอนกรีต 2 ช่องจราจร หนา 0.20



กองช่าง เทศบาลตำบลโนนสัง
จังหวัดหนองบัวลำภู

สำรวจ	นายพศุต คุ้มคำ (ช. นายวิชาโยธา)
เขียนแบบ ออกแบบ	นายเกียรติศักดิ์ วัฒนละ (หัวหน้าฝ่ายการโยธา)
หน้าฝ่ายแบบแผน ฯ	นายพิพัฒน์ ศรีนาจนก (นายช่างโยธาอาวุโส)
หัวหน้าฝ่ายการโยธา	นายเกียรติศักดิ์ วัฒนละ

ผู้อำนวยการกองช่าง
นายทรงศักดิ์ สุวรรินทร์

ปลัดเทศบาล
นายอัศฉัญญ์ เถาว์วิริย์

อนุมัติ
นางพรรณิ จันทะศิริ
นายกเทศมนตรี

แบบก่อสร้าง
โครงการซ่อมแซมถนน คสล.
สายประชาอุทิศ หมู่ที่ 15

แบบเลขที่	แผ่นที่ 3
31/25 น	รวม 3 แผ่น

ให้ใช้ค่าตัวเลขที่กำหนดไว้เท่านั้น