

โครงการก่อสร้างถนนคสล. ภายในชุมชนเขตเทศบาล สายข้างร้านตัดผมศรีจันทร์ หมู่ที่ 1



กองช่าง เทศบาลตำบลโนนสูง
จังหวัดหนองบัวลำภู

สำรวจ
นายพนต ดวงกำ
(ผ.ช.นายช่างโยธา)

ออกแบบ-เขียนแบบ
นายเกียรติศักดิ์ วันละ
(หัวหน้าฝ่ายการโยธา)

หน้าฝ่ายแบบแผนฯ
นายพิพัฒน์ ศรีหานารอด
(จก.แทนหน้าฝ่ายแบบแผนฯ)

หน้าฝ่ายการโยธา
นายเกียรติศักดิ์ วันละ


ผอ.กองช่าง
นายทรงศักดิ์ รุจรัตน์

ปลัดเทศบาล
นายอัศศิริ ใจภักดิ์

อนุมัติ
นางพรรณิ จันทะศรี
นายกเทศมนตรีตำบลโนนสูง

โครงการก่อสร้างถนน คสล.
ภายในชุมชนเขตเทศบาล
สายข้างร้านตัดผมศรีจันทร์ หมู่ที่ 1

แบบเลขที่ 26/2566
แผ่นที่ 1
รวม 2 แผ่น

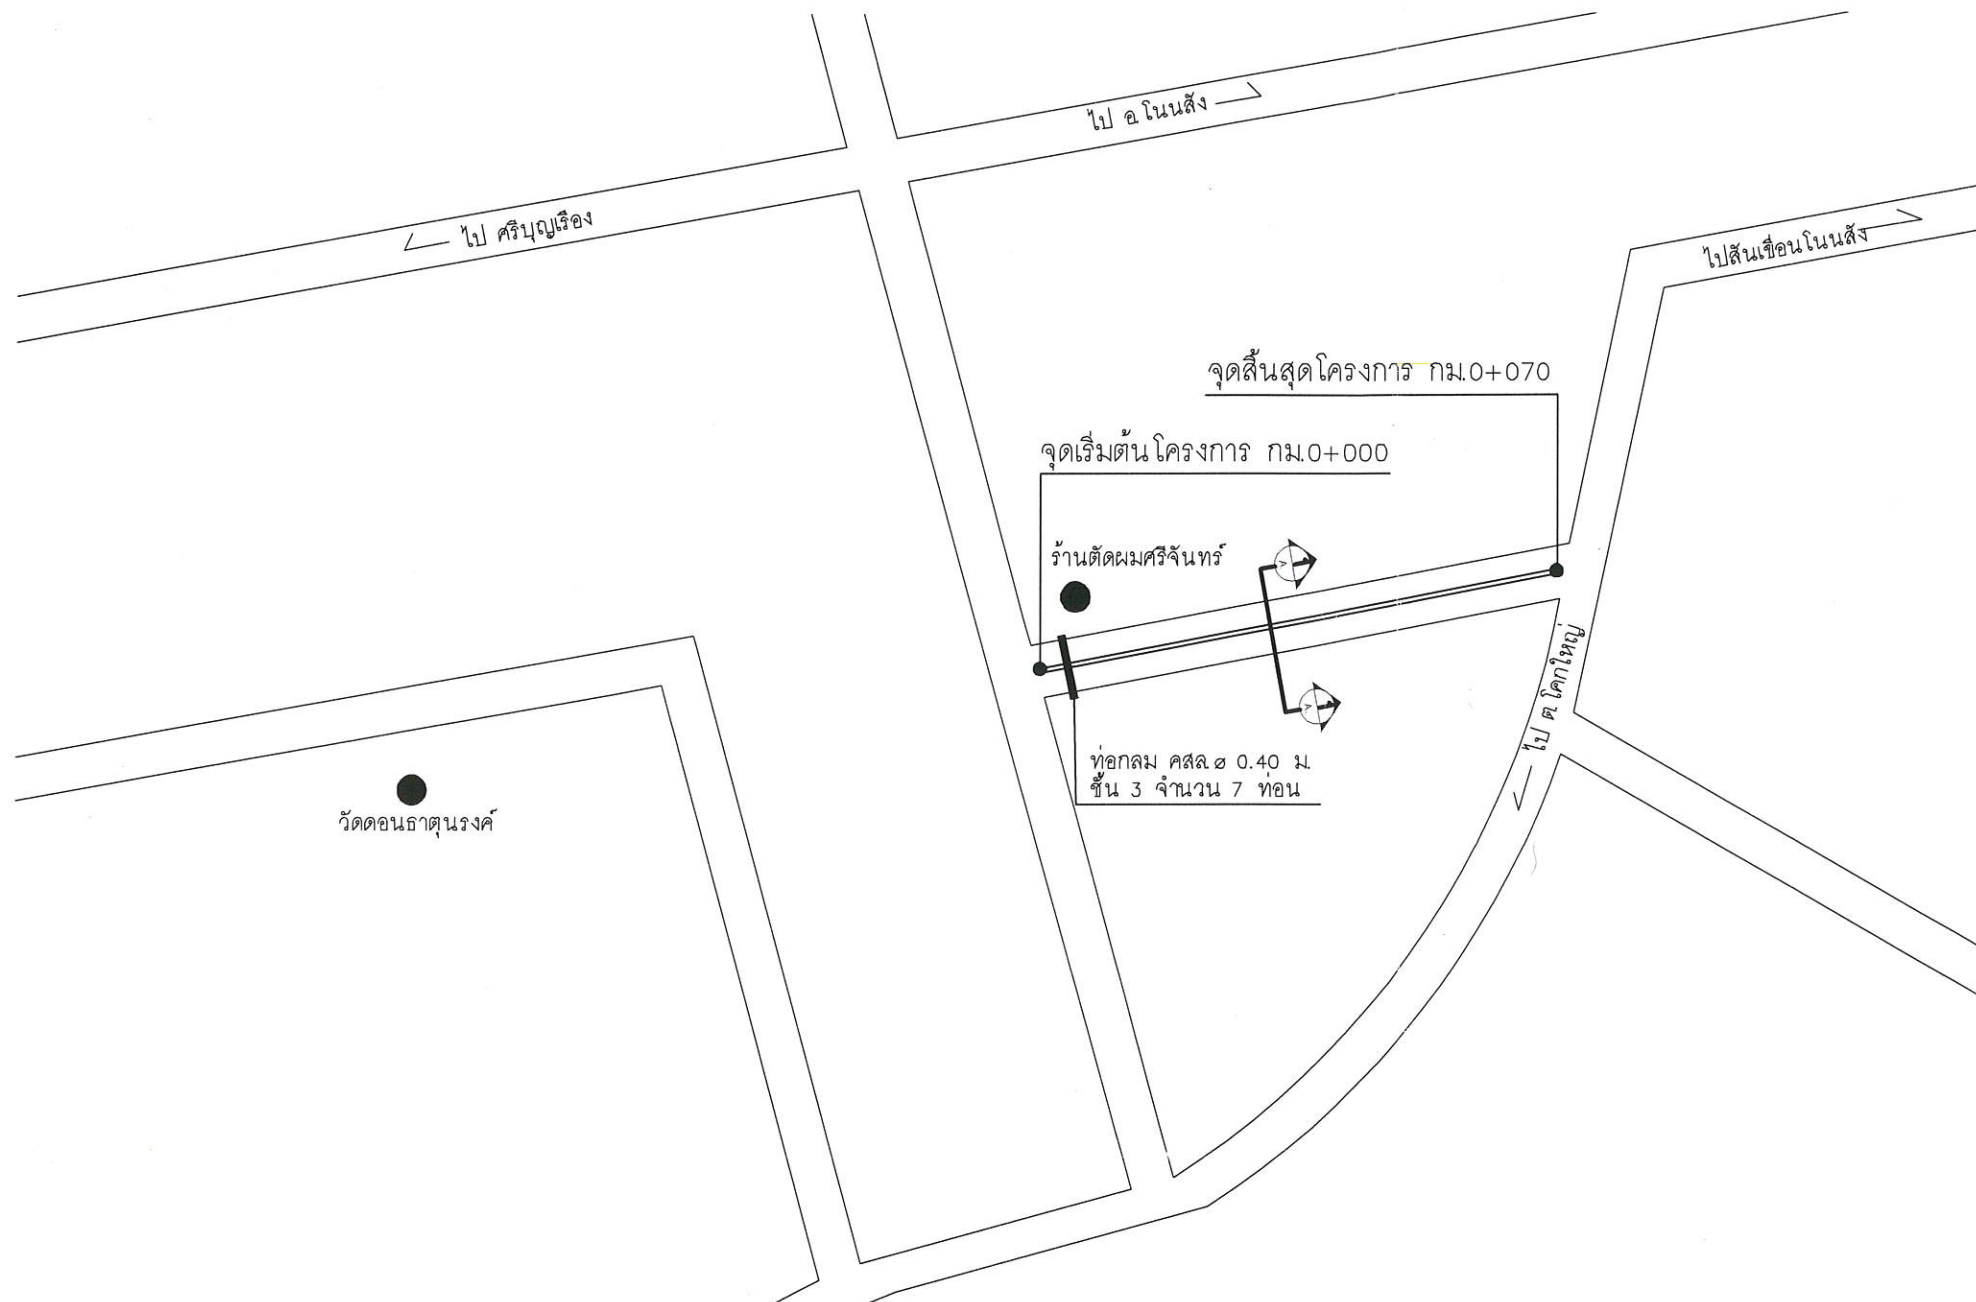


รายละเอียดโครงการ

โครงการก่อสร้างถนนคสล. ภายในชุมชนเขตเทศบาล สายข้างร้านตัดผมศรีจันทร์ หมู่ที่ 1

- ปริมาณงาน ผิวจราจรกว้าง ๔.๐๐ ม. ยาว ๗๐.๐๐ ม. หน้า ๐.๑๕ ม. หรือพื้นที่ผิวจราจรไม่น้อยกว่า ๒๘๐.๐๐ ตร.ม.
งานท่อกลมคอนกรีตเสริมเหล็ก ขนาด ๑๐๔๐ มม. ชั้น ๓ จำนวน ๗ ท่อน พร้อมป้ายประชาสัมพันธ์ ๑ ป้าย

การควบคุมงานก่อสร้าง

- ผู้รับจ้างต้องดำเนินการ รายละเอียดประกอบแบบและ ประมาณราคาของเทศบาล
- เสาไฟฟ้า เสาโทรศัพท์ ระบบประปาใต้ผิวดินหรือสิ่งก่อสร้างสาธารณประโยชน์ใดที่อยู่ในเขตการก่อสร้าง ผู้รับจ้างต้องดำเนินการรื้อถอน เคลื่อนย้าย หรือติดตั้งกลับคืนตามที่คณะกรรมการ/ช่างควบคุมงาน กำหนดขณะก่อสร้างโดยไม่คิดค่าใช้จ่ายใดๆ
- การกำหนดจุดเริ่มต้นและจุดสิ้นสุดของโครงการในทุกงานจะดำเนินการในขณะการก่อสร้าง โดยคณะกรรมการ/ช่างควบคุมงาน หากมีการเปลี่ยนแปลงอื่นใด จะต้องได้รับอนุมัติจากช่างควบคุมงาน โดยต้องมีปริมาณงานไม่น้อยกว่าที่กำหนดในแบบก่อสร้าง
- แบบมาตรฐานงานปรับปรุงนี้ ให้ใช้มาตรฐานตาม "แบบมาตรฐานทางหลวง สำหรับองค์ประกอบโครงสร้างทางหลวง กรมทางหลวงชนบท กระทรวงคมนาคม พ.ศ.๒๕๕๗"

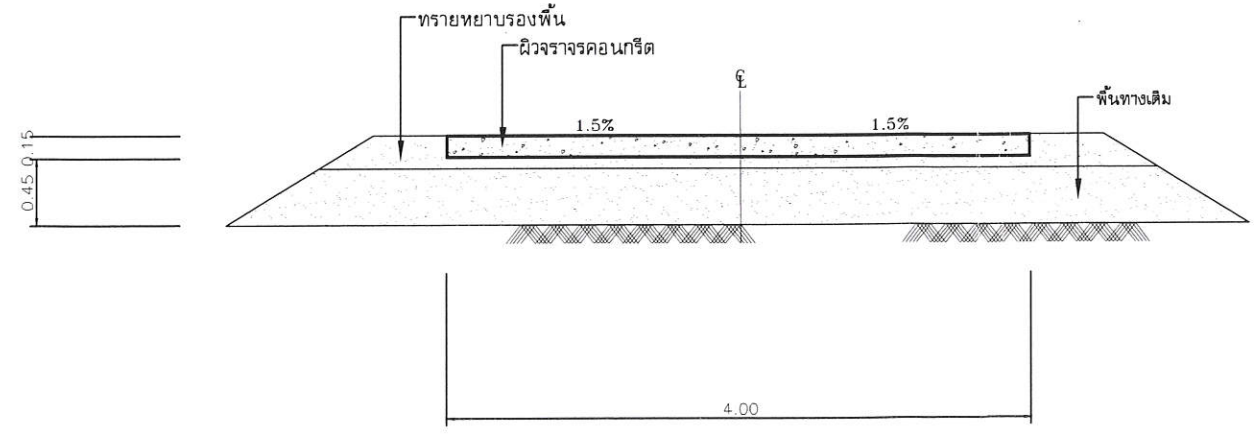

รูปตัดขยายถนน
SCALE: 1:50



กองช่าง เทศบาลตำบลโนนสัง
จังหวัดหนองบัวลำภู

สำรวจ

[Signature]

นายพนตล ดวงคำ
(ผช.นายช่างโยธา)

ออกแบบ-เขียนแบบ

[Signature]

นายเกียรติศักดิ์ วันละ
(หัวหน้าฝ่ายการโยธา)

หน้าฝ่ายแบบแผนฯ

นายพิพัฒน์ ศรีหานารถ
(รท.แทนหน้าฝ่ายแบบแผนฯ)

หน้าฝ่ายการโยธา

[Signature]

นายเกียรติศักดิ์ วันละ

ผอ.กองช่าง

[Signature]

นายทรงศักดิ์ จูราษฎร์

ปลัดเทศบาล

[Signature]

นายอัศัณูญ์ เกาวีวัลย์


อนุมัติ

[Signature]


นางพรรณิ์ จันทร์ศรี
นายกเทศมนตรีตำบลโนนสัง

โครงการก่อสร้างถนน คสล.
ภายในชุมชนเขตเทศบาล
สายข้างร้านตัดผมศรีจันทร์ หมู่ที่ 1


แบบเลขที่ 26/2566
แผ่นที่ 2
รวม 2 แผ่น

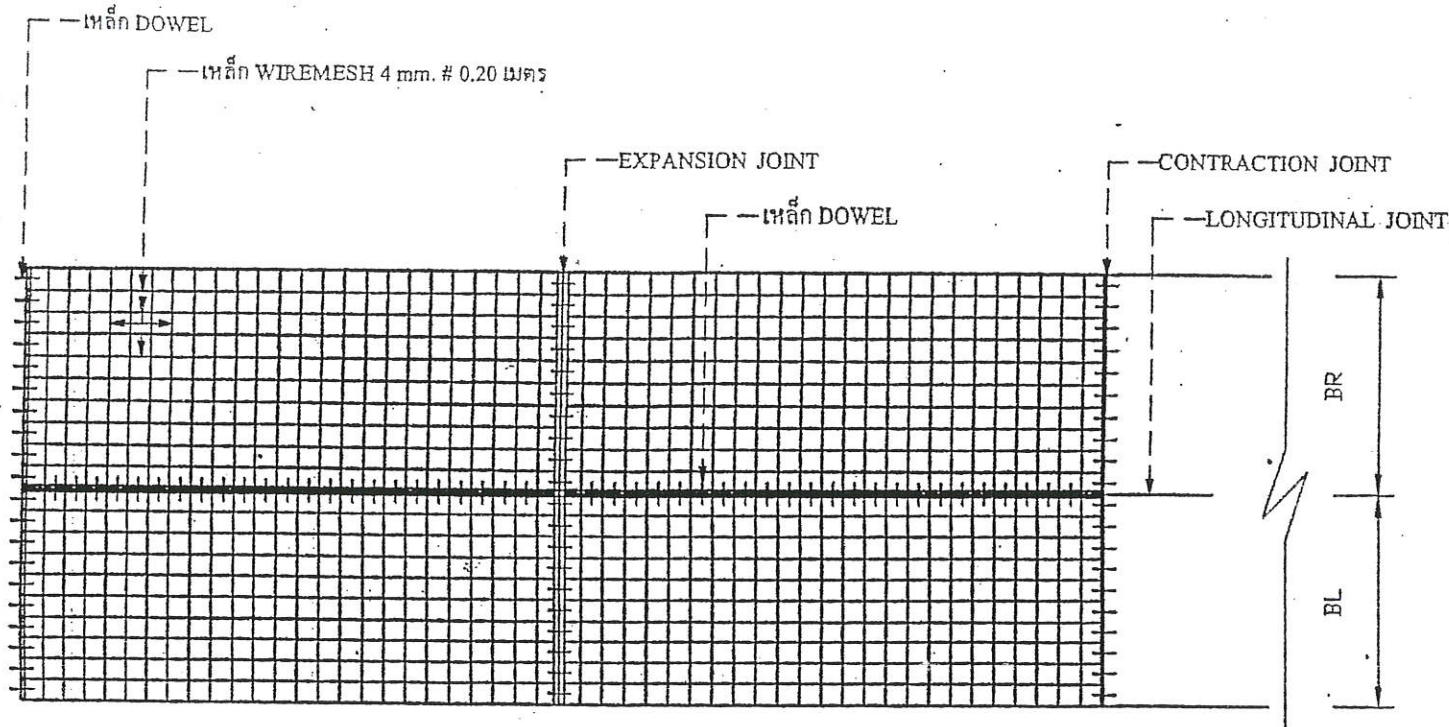


แปลนการวางตะแกรงเหล็ก

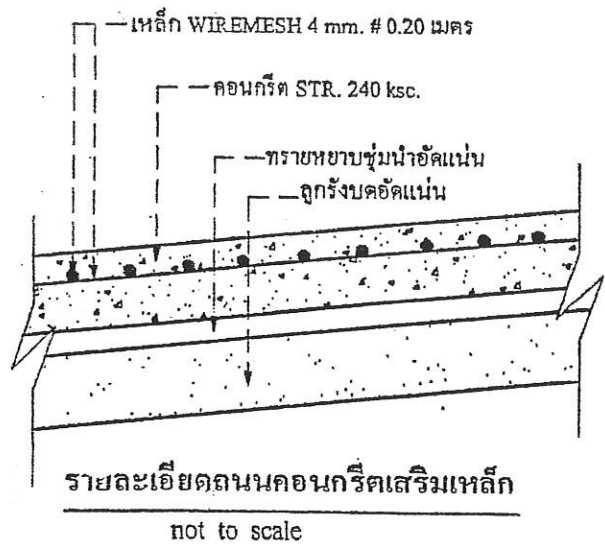


รายละเอียดถนนคอนกรีตเสริมเหล็ก
not to scale

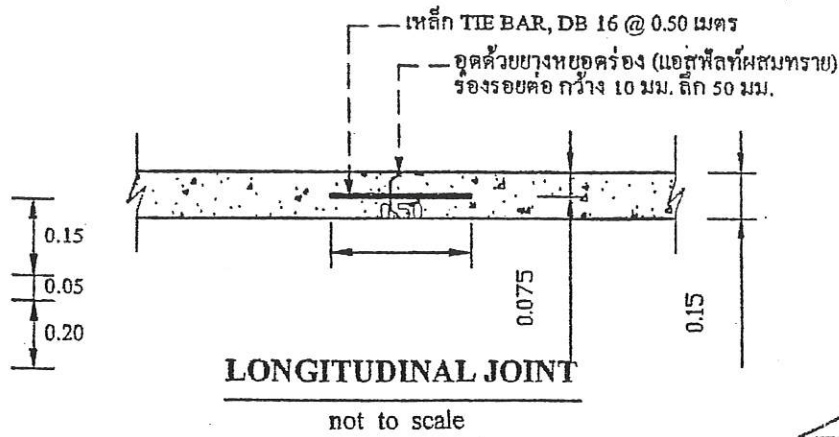


LONGITUDINAL JOINT
not to scale

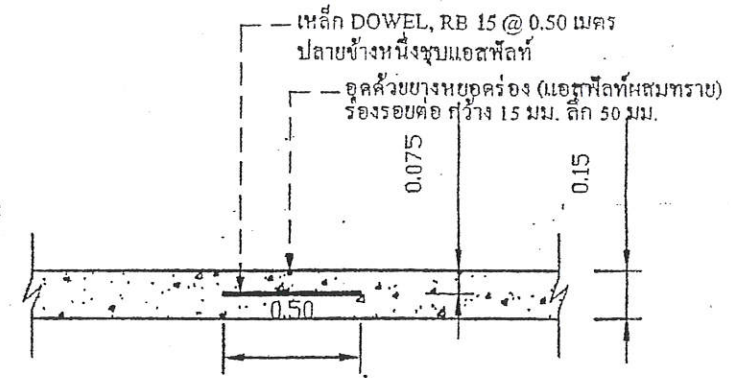

CONTRACTION JOINT ทุกระยะ 10 เมตร
not to scale

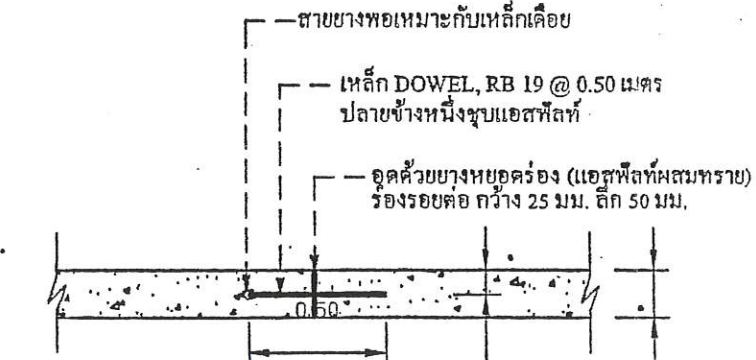

EXPANSION JOINT ทุกระยะ 30 เมตร
not to scale

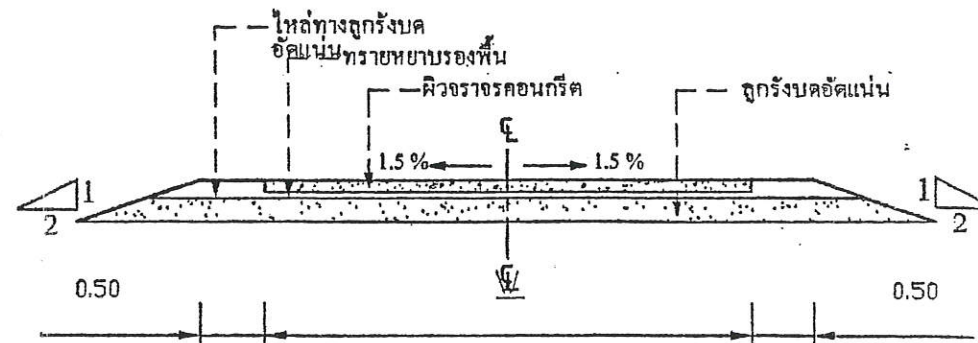

หมายเหตุ : W หมายถึง ความกว้างของถนน
(ตามรายละเอียดประกอบแบบ)

รูปตัดขยายถนน
not to scale

แบบถนนคอนกรีตเสริมเหล็ก ตามแบบ ท.๑ (หนา ๑๕ ซม)
not to scale