



กองช่าง เทศบาลตำบลโนนสัง
จังหวัดหนองบัวลำภู

สำรวจ
นายพนิต คงคำ
(ผ.นายช่างโยธา)

ออกแบบ
นายพิพัฒน์ ศรีหานารก
(นายช่างโยธาทหาร)

หน้าแปลน
นายพิพัฒน์ ศรีหานารก
(ร.ก.แทนหน้าแปลน)

หน้าแปลนโยธา
นายเกียรติศักดิ์ จันทร์
นายนายช่างโยธา


ผ.กองช่าง
นายเกียรติศักดิ์ จันทร์
นายช่างโยธา

ปลัดเทศบาล
นายอัครวิทย์ เทววิทย์
นายช่างโยธา

อนุมัติ
นางพรรณิ จันทะศรี
นายกเทศมนตรีตำบลโนนสัง

โครงการ
รื้อถอนบันได คสล.

พื้นที่
รวม พื้นที่

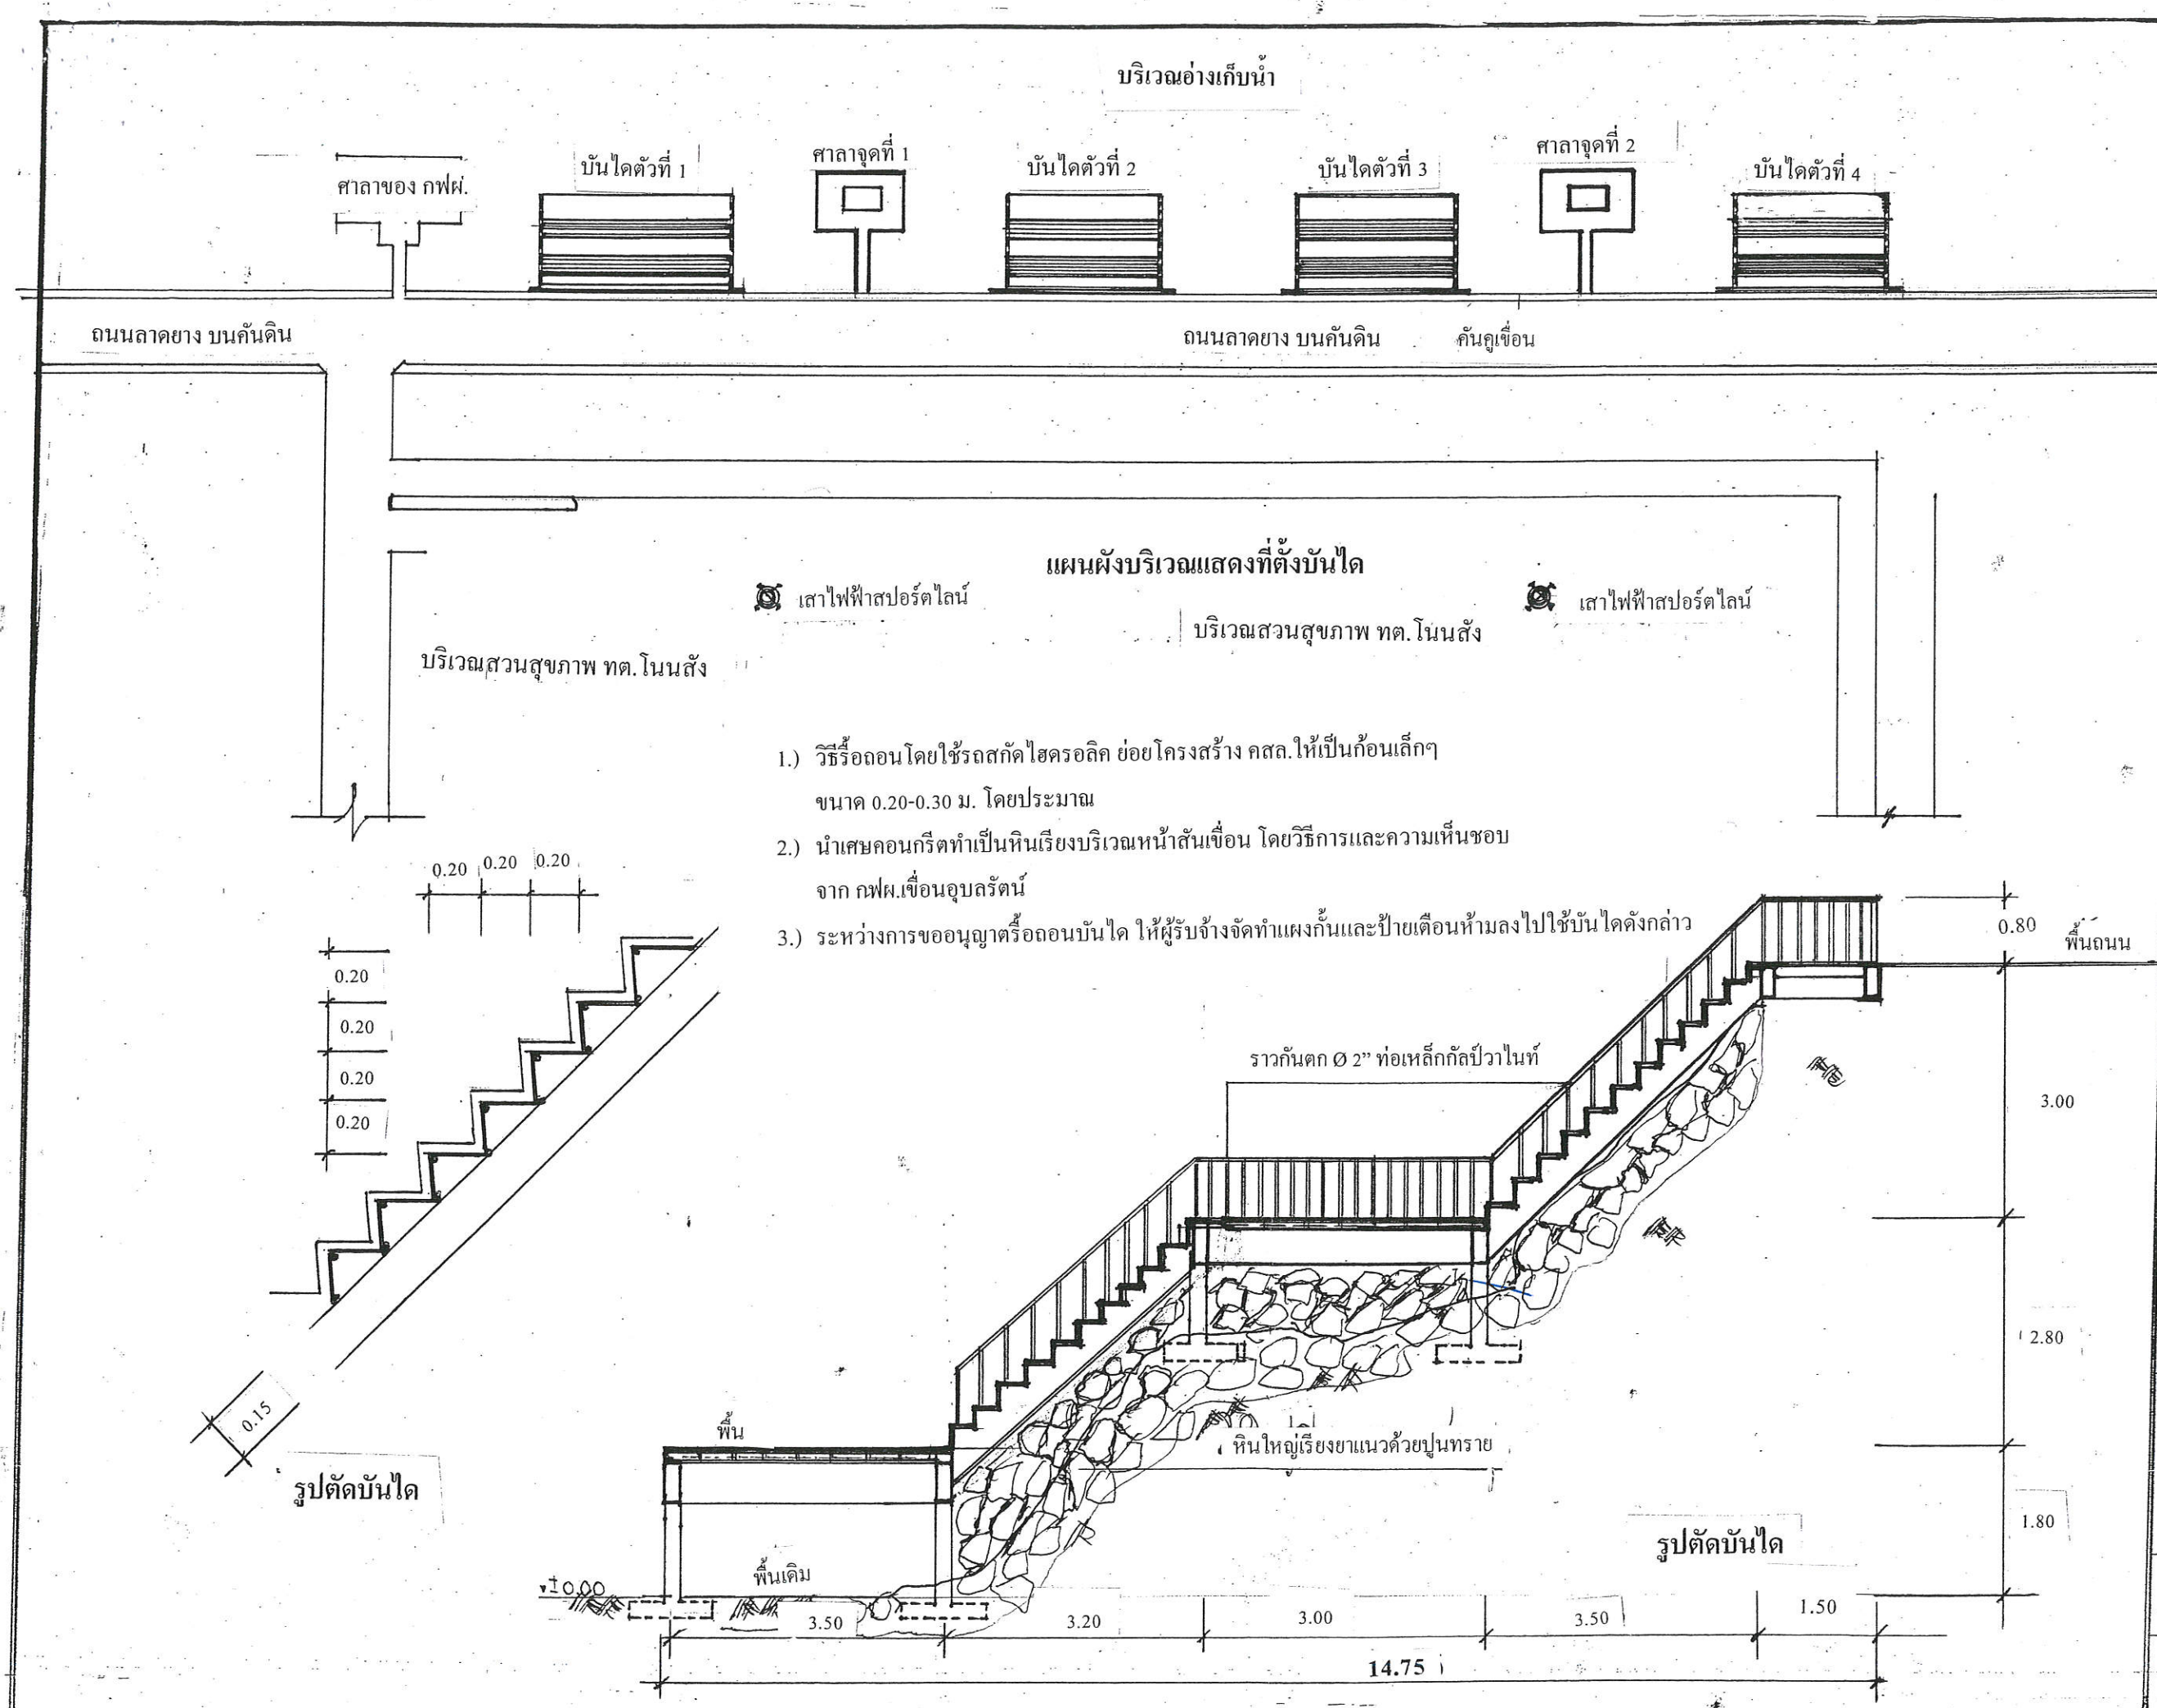

- แผนผังบริเวณแสดงที่ตั้งบันได
- 1.) วิธีรื้อถอนโดยใช้รถสกัดไฮดรอลิก ย่อยโครงสร้าง คสล.ให้เป็นก้อนเล็กๆ ขนาด 0.20-0.30 ม. โดยประมาณ
 - 2.) นำเศษคอนกรีตทำเป็นหินเรียงบริเวณหน้าบันไดขึ้น โดยวิธีการและความเห็นชอบจาก กฟผ.เขื่อนอุบลรัตน์
 - 3.) ระหว่างการขออนุญาตรื้อถอนบันได ให้ผู้รับจ้างจัดทำแผงกั้นและป้ายเตือนห้ามลงไปใช้บันไดดังกล่าว



กองช่าง เทศบาลตำบลโนนสูง
จังหวัดหนองบัวลำภู

สำรวจ
นายพนตล คงคำ
(ผอ.นายช่างโยธา)

ออกแบบ
นายพิพัฒน์ ศรีหานารก
(นายช่างโยธาอาวุโส)

หน้าแบบแปลน
นายพิพัฒน์ ศรีหานารก
(รท.แทนหน้าแบบแปลน)

หน้าฝ่ายโยธา
นายเกียรติศักดิ์ ชื่นละ

ผอ.กองช่าง
นายอภิเดชพงษ์ เคนหล้า

ปลัดเทศบาล
นายฉัตรชัย เก้าววัลย์

อนุมัติ
นางพรรณิ จันทะศรี
นายกเทศมนตรีตำบลโนนสูง

แผ่นที่
รวม แผ่น

บริเวณที่ทิ้งเศษวัสดุ

บริเวณที่ทิ้งเศษวัสดุ

บริเวณอ่างเก็บน้ำ

บริเวณที่ทิ้งเศษวัสดุ

30 ม.

14-15 ม.

30 ม.

14-15 ม.

คันคูเขื่อน

แปลนแสดงบริเวณที่ทิ้งเศษวัสดุ

พื้นถนน

บริเวณอ่างเก็บน้ำ

เศษวัสดุใหม่ หนา 0.20-0.30 ม.


0.20-0.30 ม.

14-15 ม.

รูปตัด

- 1.) วิธีรื้อถอนโดยใช้รถสกัดไฮดรอลิก ข่อยโครงสร้าง คสล.ให้เป็นก้อนเล็กๆ ขนาด 0.20-0.30 ม. โดยประมาณ
- 2.) นำเศษคอนกรีตทำเป็นหินเรียงบริเวณหน้าสันเขื่อน โดยวิธีการและความเห็นชอบจาก กฟผ.เขื่อนอุบลรัตน์
- 3.) ระหว่างการขออนุญาตรื้อถอนบันได ให้ผู้รับจ้างจัดทำแผงกันและป้ายเตือนห้ามลงไปใช้บันไดดังกล่าว

ถนนหลังคันดิน (ลาดยาง)

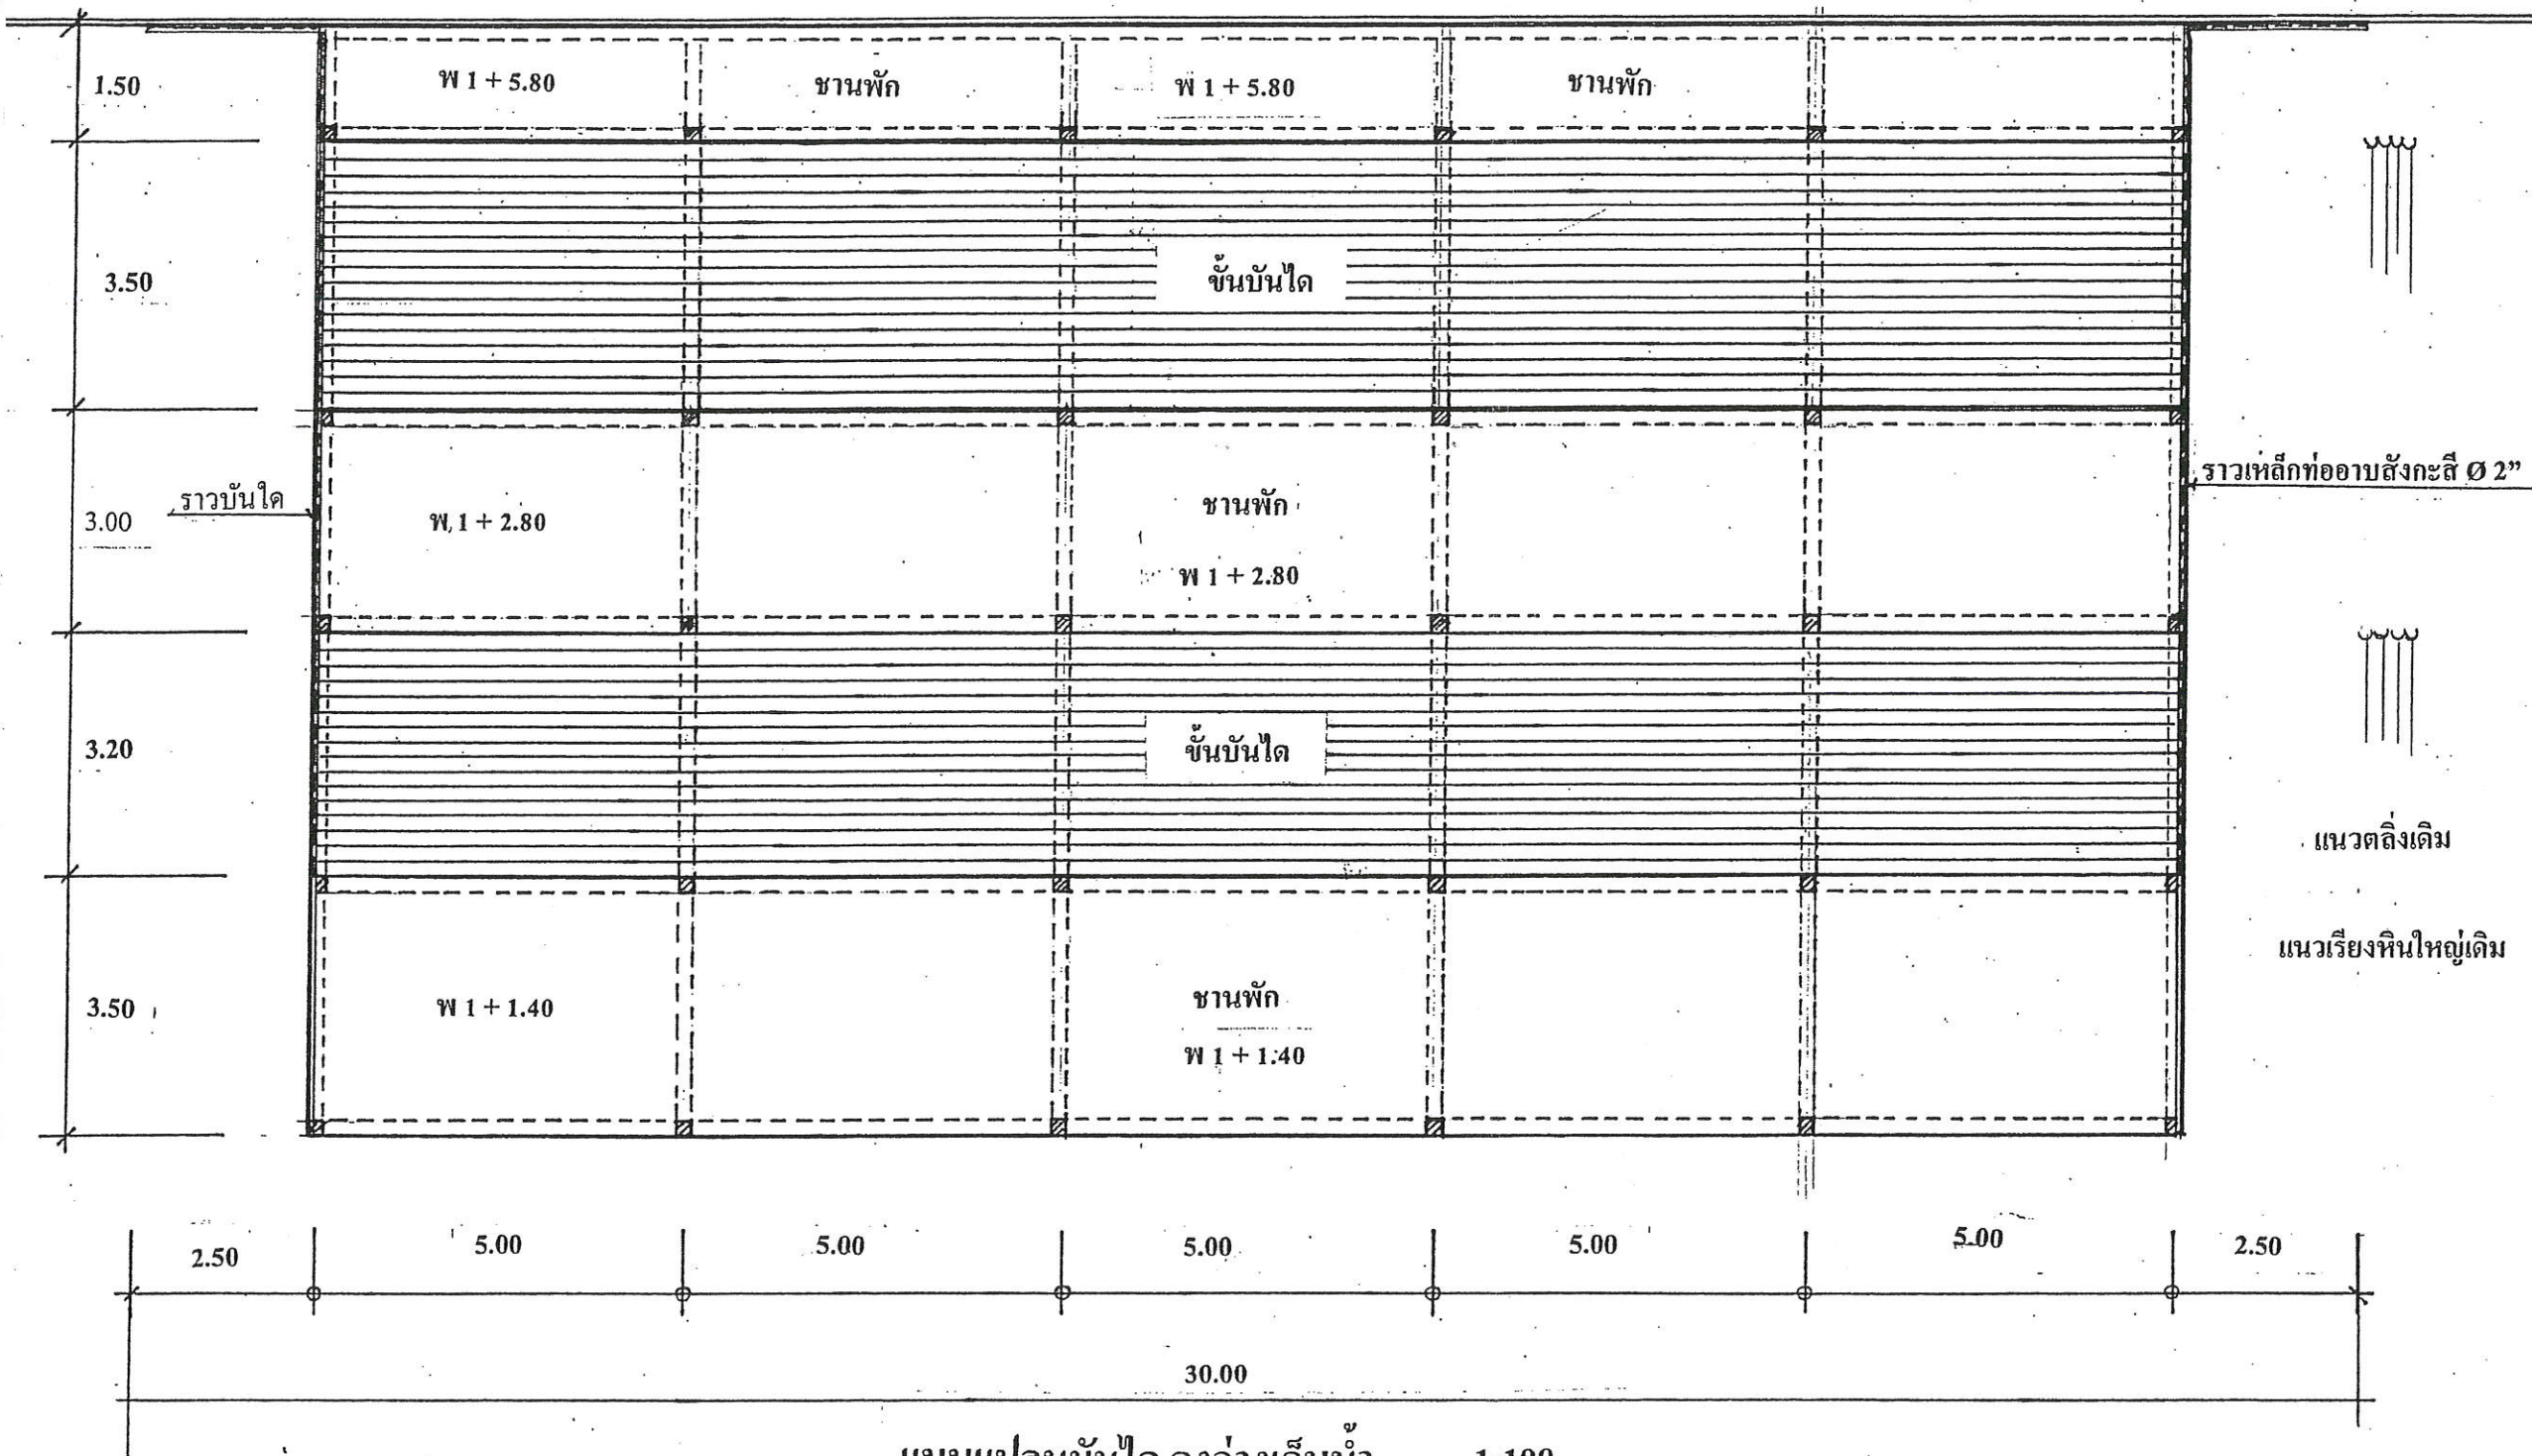

แบบแปลนบันได ลงอ่างเก็บน้ำ

1:100



กองช่าง เทศบาลตำบลโนนสูง
จังหวัดหนองบัวลำภู

สำรวจ
นายพนตล ดวงคำ
(ผช.นายช่างโยธา)

ออกแบบ
นายพิพัฒน์ ศรีหานารถ
(นายช่างโยธาอาวุโส)

หน้าแบบ
นายพิพัฒน์ ศรีหานารถ
(รท.แทนหน้าแบบ)

หน้าแบบโยธา
นายเกียรติศักดิ์ วันละ

ผอ.กองช่าง
นายศักดิ์พงษ์ เคนหล้า

ปลัดเทศบาล
นายอัศวินบุญ เกาวัลย์

อนุมัติ
นางพรรณิ จันทะศรี
นายกเทศมนตรีตำบลโนนสูง

โครงการ
รื้อถอนบันได คสล.

แผ่นที่
รวม แผ่น