


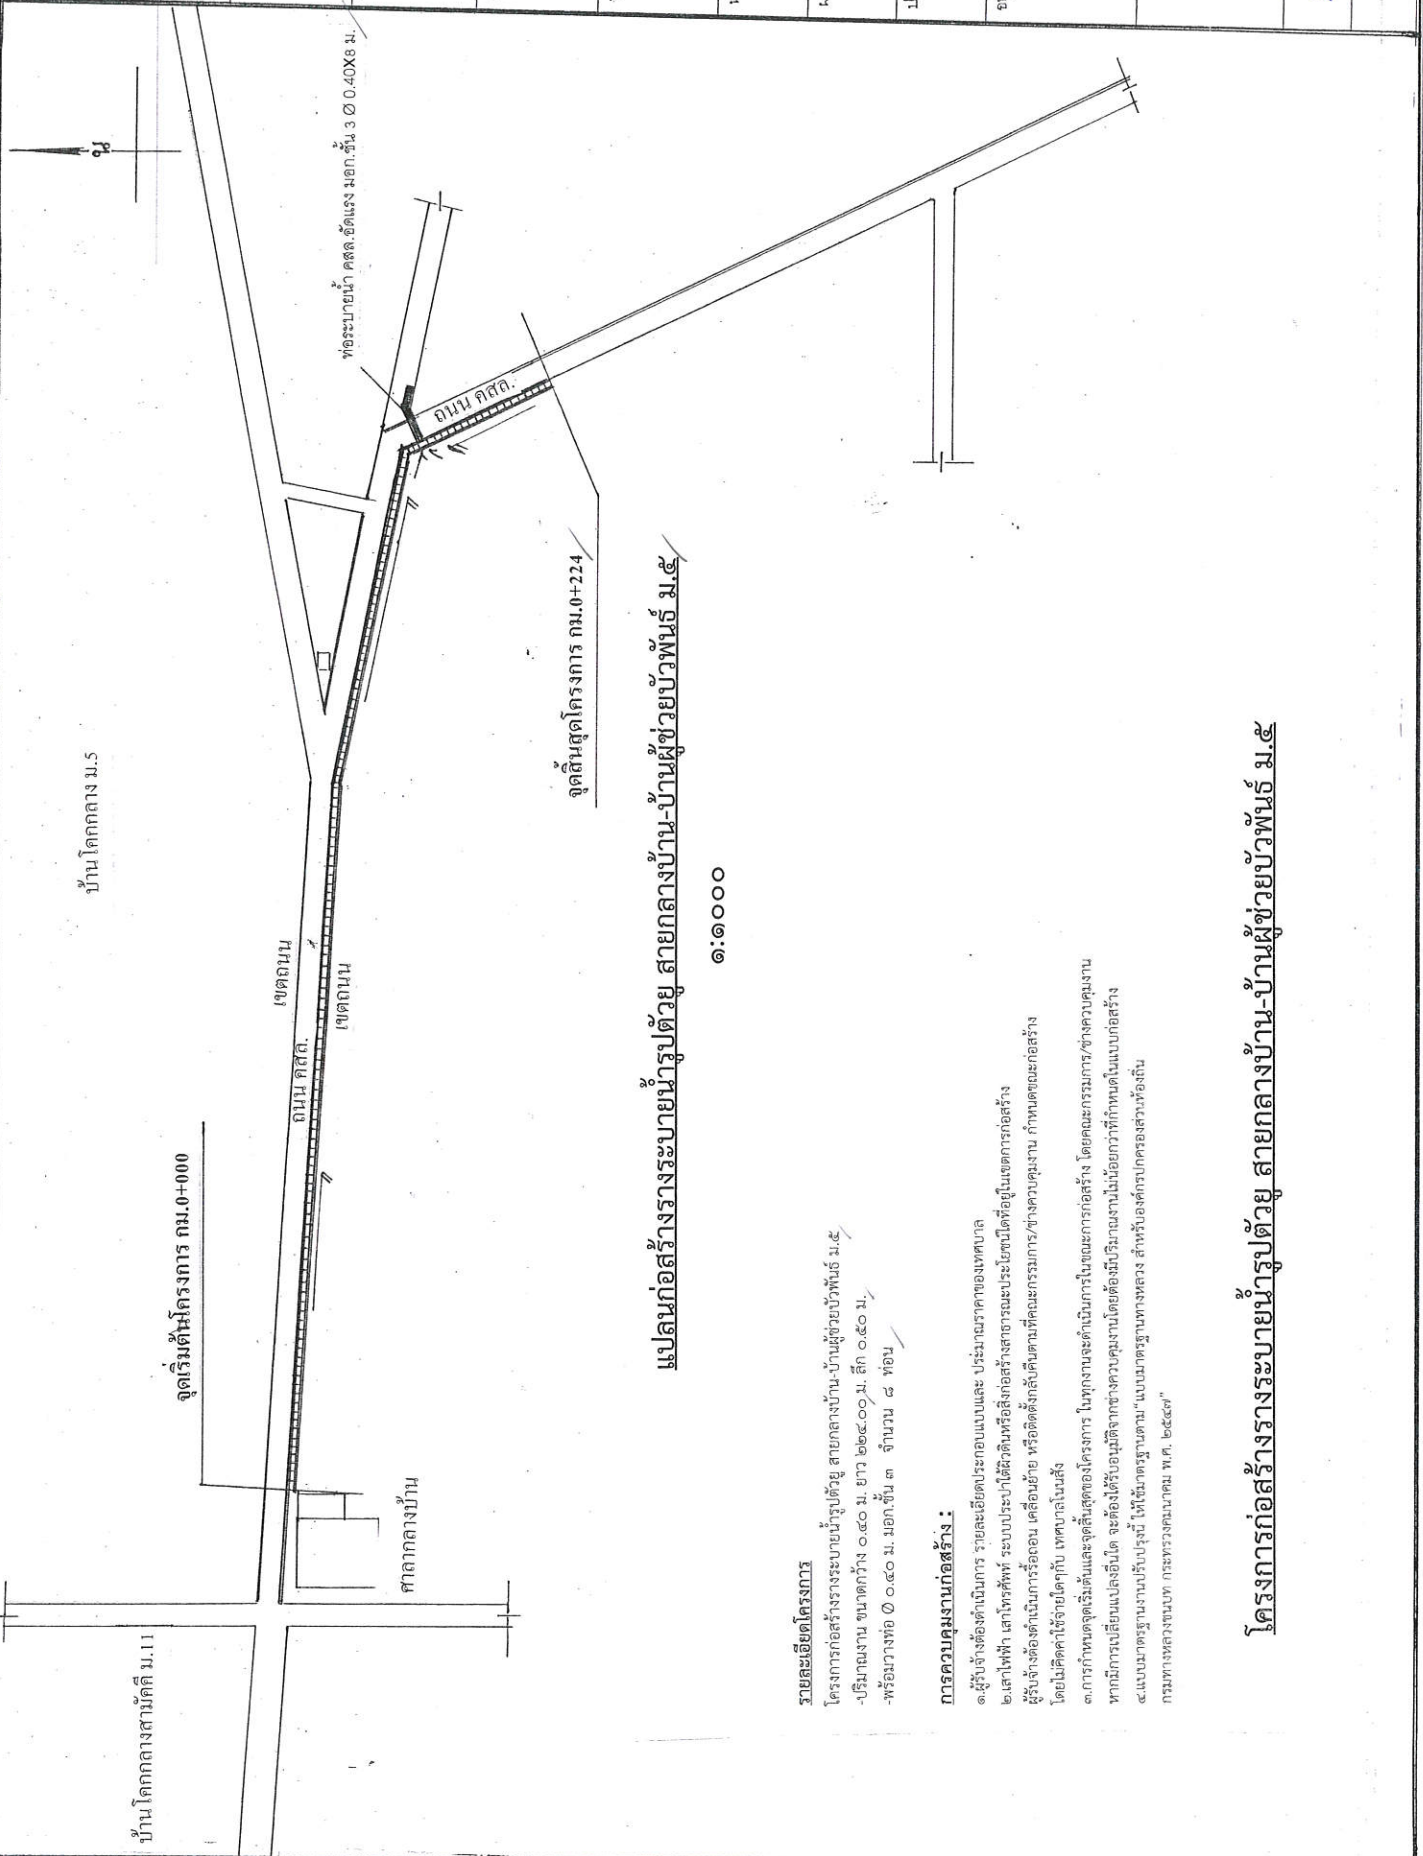

○○○○○

แปลนก่อสร้างรางระบายน้ำรูปตัว U สายกลางบ้าน-บ้านผู้ช่วยบัวพันธ์ ม.๕

รายละเอียดโครงการ

โครงการก่อสร้างงบประมาณนี้รูปด้วย สายกลางบ้าน-บ้านผู้ช่วยบัวพันธ์ ม.๕
-ปริมาณงาน ขนาดกว้าง ๐.๔๐ ม. ยาว ๒๒๔.๐๐ ม. ลึก ๐.๕๐ ม.
พร้อมวางท่อ Ø ๐.๔๐ ม. มอก.ชั้น ๓ จำนวน ๘ ท่อน


การควบคุมงานก่อสร้าง :

๑.ผู้รับจ้างต้องดำเนินการ รวบรวมยึดประกอบแบบและ ประมาณราคาของเทศบาล
๒.เอาไฟฟ้า เสาโทรศัพท์ ระบบประปาให้มีรหัสสื่อร่องรางสาธารณะประโยชน์อยู่ในเขตการก่อสร้าง
๓.ผู้รับจ้างต้องดำเนินการรื้อถอน เคลื่อนย้าย หรือติดตั้งสิ่งกีดขวางที่คณะกรรมการ/ทางควบคุมงาน กำหนดขณะก่อสร้าง
โดยมีวิศวกร/เจ้าหน้าโดยกำกับ เทศบาลในสังกัด
๓.การกำหนดจุดเริ่มต้นและจุดสิ้นสุดของโครงการ ในทุกงานจะต้องเป็นการในขณะการก่อสร้าง โดยคณะกรรมการ/ทางควบคุมงาน
หากมีการเปลี่ยนแปลงอื่นใด จะต้องให้ผู้อนุมัติการเข้าควบคุมงานโดยต้องมีปริมาณงานไม่น้อยกว่าที่กำหนดในแบบก่อสร้าง
๔.แบบมาตรฐานงานปรับปรุงแก้ไขอาคารชุดตาม “แบบมาตรฐานทางหลวง สำหรับก่อสร้างโครงการหลวง”
กรมทางหลวงชนบท กระทรวงคมนาคม พ.ศ. ๒๕๔๙

โครงการก่อสร้างระบบบำบัดน้ำเสียชุมชนบ้าน-บ้านผู้ช่วยบัวพันธ์ ม.๕

รายการประกอบแบบ

- 1.งานคอนกรีตดูยากๆ ทั่วไปสำหรับคอนกรีต และเหล็กเสริม
- 2.การเทพคอนกรีตให้ดูรับข้างแข็งความคุมงานไปตรงดูเหล็กเสริม และแบบก่อนเสมอ จึงจะสามารถเห็นการเทพคอนกรีตได้
- 4.ระดับต้องรงยู่ สามารถเปลี่ยนแปลงความลึกได้สภาพการก่อสร้างจริง ให้ขึ้นอยู่กับดุลยพินิจของช่างควบคุมงานของทางเทศบาล
- 5.ระดับฝารูงู กำหนดให้ต่ำกว่าระดับผิวถนน 2 ซม.
- 6.เหล็กฉากต้องทาสีกันสนิม

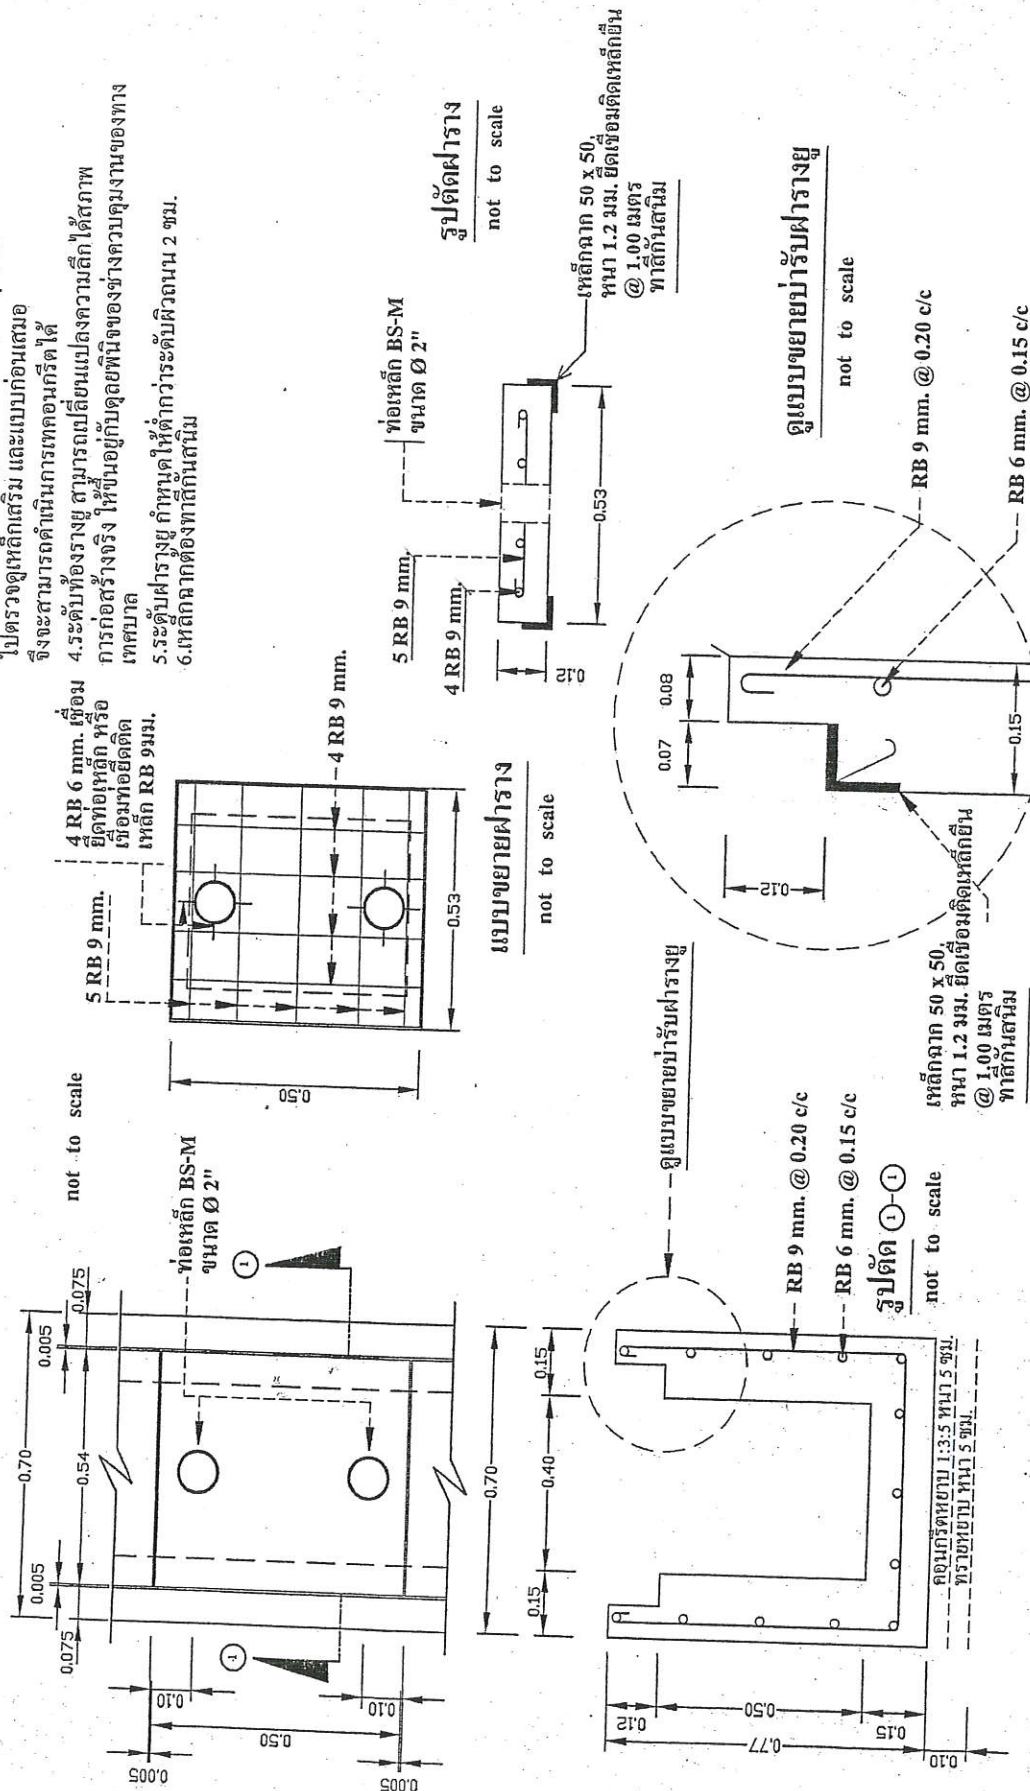

หมายเหตุ : ๒. ระเบียบกำหนดสิทธิพิเศษด้วย*****

ตามแบบมาตรฐาน งานก่อสร้างต้องถึงแบบที่อธิบายหน้า ๓๒-๓๓ กระทรวงมหาดไทย



กองช่าง เทศบาลตำบลโนนสูง
จังหวัดหนองบัวลำภู

27

นายพนพล ดวงแก้ว
(ผช.นายช่างโยธา)

นายพิพัฒน์ รัตนารักษ์
(นายช่างโยธาอาวุโส)

ผ.ฝ่ายแผนและ

นายพิพัฒน์ ศรีทามารก
(รท. แทนตน. ฝ่ายแบบแผนฯ)

ឧបនាយករដ្ឋមន្ត្រី

ของช่าง

นายกิตติพงษ์ เคนหล้า

๒๕๖๓

②

• บางพรรคก็ไปขอสมัคร

၁၂၃၄၅၆၇၈၉၁၀၁၁

22

2
แม่น้ำ



กองช่าง ศึกษาดำเนินการ
จังหวัดหนองบัวลำภู

สำรวจ
นายสมชาย ด้วงคำ
(สส. นายช่างโยธา)

ออกแบบ
นายพิพัฒน์ ศรีหารอด
(นายช่างโยธาอาวุโส)

หน้าเย็บแบบ
นายพิพัฒน์ ศรีหารอด
(รท. แทนหน้าเย็บแบบ)

หน้าเย็บการโยธา
นายเกียรติศักดิ์ วัณณะ

ประกอบร่าง
นายสุวิพงษ์ เคนกล้า

ปิดทับภาพ
นายศักดิ์บุญ เถาว์วัลย์

อนุมัติ
นางพรณี จันทะศรี
นายกเทศมนตรีตำบลโนนสูง

22
แผ่นที่ 3
รวม แผ่น

