

## แบบสรุปราคากลางงานก่อสร้างทาง สะพาน และท่อเหลี่ยม

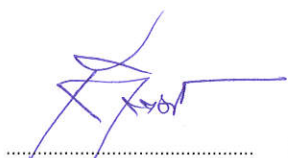
ชื่อโครงการ / งานก่อสร้าง โครงการก่อสร้างถนนคสล.ภายในชุมชนเขตเทศบาล ( สายรอบหมู่บ้าน - สายหลังปู้ตา หมู่ที่ 6 )  
 สถานที่ก่อสร้าง บ้านหนองแวงจิวตาก หมู่ที่ 6 ตำบลโนนสัง อำเภอโนนสัง จังหวัดหนองบัวลำภู  
 หน่วยงานเจ้าของโครงการ สำนักงานเทศบาลตำบลโนนสัง  
 แบบเลขที่ แบบมาตรฐาน ถนนคสล. ของกรมทางหลวงชนบท กระทรวงคมนาคม สำหรับ อปท.  
 คำนวณราคากลางเมื่อวันที่  
 ปริมาณงาน

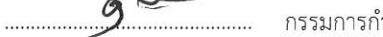
ปร.5

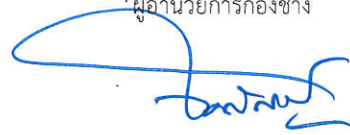
ผิวจราจรกว้าง 5.00 ม. ยาว 94.00 ม. หน้า 0.15 ม. ไหล่ทางลูกรังกว้างข้างละ 0.50 ม. หรือพื้นที่ผิวจราจรไม่น้อยกว่า 470.00 ตร.ม.  
 งานท่อกลมคอนกรีตเสริมเหล็ก ขนาด  $\varnothing$  0.40 ม. ชั้น 3 จำนวน 6 ท่อน

ลำดับ	รายการ	รวมค่างานก่อสร้าง	หมายเหตุ
1	ค่างานต้นทุนงานทาง	276,005.20	Factor F 1.3642
2	ค่าป้ายโครงการ	3,000.00	- เงินล่วงหน้าจ่าย 0% - เงินประกันผลงานหัก 0% - ดอกเบี้ยเงินกู้ 7% - ค่าภาษีมูลค่าเพิ่ม 7% - พื้นที่ ปกติ
สรุป	รวมเป็นราคาค่าก่อสร้างประมาณ	279,005.20	
	คิดเป็นราคากลาง (สองแสนเจ็ดหมื่นเก้าพันห้าบาทยี่สิบสตางค์)	279,005.20	

ระยะทางดำเนินการ 0.094 กม.  
 เฉลี่ยราคา กม.ละ บาท

  
 ..... กรรมการกำหนดราคากลาง  
 (นายเกียรติศักดิ์ วันละ)  
 หัวหน้าฝ่ายการโยธา

  
 ..... กรรมการกำหนดราคากลาง  
 (นายทองศักดิ์ ชูราชิตน์)  
 ผู้อำนวยการกองช่าง

  
 ..... ประธานกรรมการกำหนดราคากลาง  
 (นายอัศัญญา เกาวีวัลย์)  
 ปลัดเทศบาลตำบลโนนสัง

## แบบสรุปราคากลางงานก่อสร้างทาง สะพาน และท่อเหลี่ยม

ชื่อโครงการ / งานก่อสร้าง โครงการก่อสร้างถนนคสล.ภายในชุมชนเขตเทศบาล ( สายรอบหมู่บ้าน - สายหลังปู้ตา หมู่ที่ 6 )  
 สถานที่ก่อสร้าง บ้านหนองแวงจิวัดาก หมู่ที่ 6 ตำบลโนนสัง อำเภอโนนสัง จังหวัดหนองบัวลำภู  
 หน่วยงานเจ้าของโครงการ สำนักงานเทศบาลตำบลโนนสัง  
 แบบเลขที่ แบบมาตรฐาน ถนนคสล. ของกรมทางหลวงชนบท กระทรวงคมนาคม สำหรับ อบท.  
 คำวนราคากลางโดย นายเกียรติศักดิ์ วันละ หัวหน้าฝ่ายการโยธา

ปร.4

เมื่อวันที่ 0

ลำดับ	รายการ	หน่วย	ปริมาณ	ราคาต่อหน่วย	ราคาทุน	Factor F	ราคาต่อหน่วย X FF	ราคากลาง
1	งานหรือโครงสร้างถนนเดิม							
	1.1 งานรื้อผิวลาดยางเดิม	ตร.ม.						
	1.2 งานรื้อผิวคอนกรีตเดิม	ตร.ม.						
	1.3 งานรื้อรางระบายน้ำ ค.ส.ล.	ตร.ม.						
2	งานดิน							
	2.1 งานถมป่าและขุดต่อ ( ขนาดเบา )	ตร.ม.	470.00	1.73	813.10	1.3642	2.36	1,109.23
	2.2	ตร.ม.						
	2.3 งานตัดดินคันทาง	ลบ.ม.						
	2.4 งานดินถมคันทาง บดอัดแน่น	ลบ.ม.						
	2.5 งานวัสดุคัดเลือก (ลูกรัง) บดอัดแน่น หนา 20 ซม.	ลบ.ม.						
3	งานรองพื้นทาง และพื้นทาง							
	3.1 หนา 20 ซม.	ลบ.ม.	-					
	3.2 งานทรายรองใต้ผิวคอนกรีต หนา 5 ซม.	ลบ.ม.	23.50	420.00	9,870.00	1.3642	572.96	13,464.65
4	งานผิวทาง							
	4.1 งานผิวทางพอร์ตแลนด์ซีเมนต์ หนา 15 ซม.	ตร.ม.	470.00	367.56	172,753.20	1.3642	501.43	235,669.92
	4.2 งานรอยต่อเมื่อขยายตามขวาง (Expansion Joint)	ม.	15.00	180.17	2,702.55	1.3642	245.79	3,686.82
	4.3 งานรอยต่อเมื่อหดตามขวาง (Contraction Joint)	ม.	30.00	83.47	2,504.10	1.3642	113.87	3,416.09
	4.4 งานรอยต่อตามยาว (Longitudinal Joint)	ม.	94.00	84.37	7,930.78	1.3642	115.10	10,819.17
5	งานไหล่ทาง							
	5.1 งานไหล่ทางลูกรังปรับเกลี่ยแต่ง	ลบ.ม.	18.80	80.50	1,513.40	1.3642	109.82	2,064.58
6	งานตีเส้นจราจร							
	6.1 งานตีเส้น ThermoPlastic Paint (สีเหลือง)	ตร.ม.						
	6.2 งานตีเส้น ThermoPlastic Paint (สีขาว)	ตร.ม.						
7	งานท่อกลมคอนกรีตเสริมเหล็ก							
	7.1 ขนาด $\varnothing$ 0.30 ม. ชั้น 3	ม.						
	7.2 ขนาด $\varnothing$ 0.40 ม. ชั้น 3	ม.	6.00	705.51	4,233.06	1.3642	962.46	5,774.74
	7.3 ขนาด $\varnothing$ 0.60 ม. ชั้น 3	ม.						
	7.4 ขนาด $\varnothing$ 0.80 ม. ชั้น 3	ม.						
	7.5 ขนาด $\varnothing$ 1.00 ม. ชั้น 3	ม.						
8	งานกำแพงปากท่อคอนกรีตเสริมเหล็ก							
	8.1 สำหรับท่อกลม ค.ส.ล. ขนาด $\varnothing$ 0.60 ม. 1 แถว	แห่ง						
	8.2 สำหรับท่อกลม ค.ส.ล. ขนาด $\varnothing$ 0.60 ม. 2 แถว	แห่ง						
	8.3 สำหรับท่อกลม ค.ส.ล. ขนาด $\varnothing$ 0.60 ม. 3 แถว	แห่ง						
	8.4 สำหรับท่อกลม ค.ส.ล. ขนาด $\varnothing$ 0.80 ม. 1 แถว	แห่ง						
	8.5 สำหรับท่อกลม ค.ส.ล. ขนาด $\varnothing$ 0.80 ม. 2 แถว	แห่ง						
	8.6 สำหรับท่อกลม ค.ส.ล. ขนาด $\varnothing$ 0.80 ม. 3 แถว	แห่ง						
	8.7 สำหรับท่อกลม ค.ส.ล. ขนาด $\varnothing$ 1.00 ม. 1 แถว	แห่ง						


ลำดับ	รายการ	หน่วย	ปริมาณ	ราคาต่อหน่วย	ราคาทุน	Factor F	ราคาต่อหน่วย X FF	ราคากลาง
9	8.8 สำหรับท่อกลม ค.ส.ล. ขนาด $\varnothing$ 1.00 ม. 2 แถว	แห่ง						
	8.9 สำหรับท่อกลม ค.ส.ล. ขนาด $\varnothing$ 1.00 ม. 3 แถว	แห่ง						
10	งานบ่อบำบัดน้ำ คอนกรีตเสริมเหล็ก							
	9.1 สำหรับท่อกลม ค.ส.ล. ขนาด $\varnothing$ 0.30 ม. เข้า - ออก	แห่ง						
	9.2 สำหรับท่อกลม ค.ส.ล. ขนาด $\varnothing$ 0.40 ม. เข้า - ออก	แห่ง						
	9.3 สำหรับท่อกลม ค.ส.ล. ขนาด $\varnothing$ 0.60 ม. เข้า - ออก	แห่ง						
	งานท่อเหลี่ยมคอนกรีตเสริมเหล็ก							
	10.1 งานท่อเหลี่ยมคอนกรีตเสริมเหล็กก่อสร้างใหม่	แห่ง						
	กม.		0+000.00					
	ขนาด		1-1.80x1.80					
	ยาว		0.00 ม.					
รวมค่าก่อสร้าง								276,005.20

ผลรวมค่างานต้นทุนงานก่อสร้างทาง

202,320.19

ค่า Factor F งานก่อสร้างทาง

1.3642


  
.....  
(นายเกียรติศักดิ์ วันละ)

หัวหน้าฝ่ายการโยธา

กรรมการกำหนดราคากลาง


  
.....  
(นายทรงศักดิ์ จุฑารัตน์)

ผู้อำนวยการกองช่าง

กรรมการกำหนดราคากลาง


  
.....  
(นายอัคคีญ์ เถาว์วิทย์)

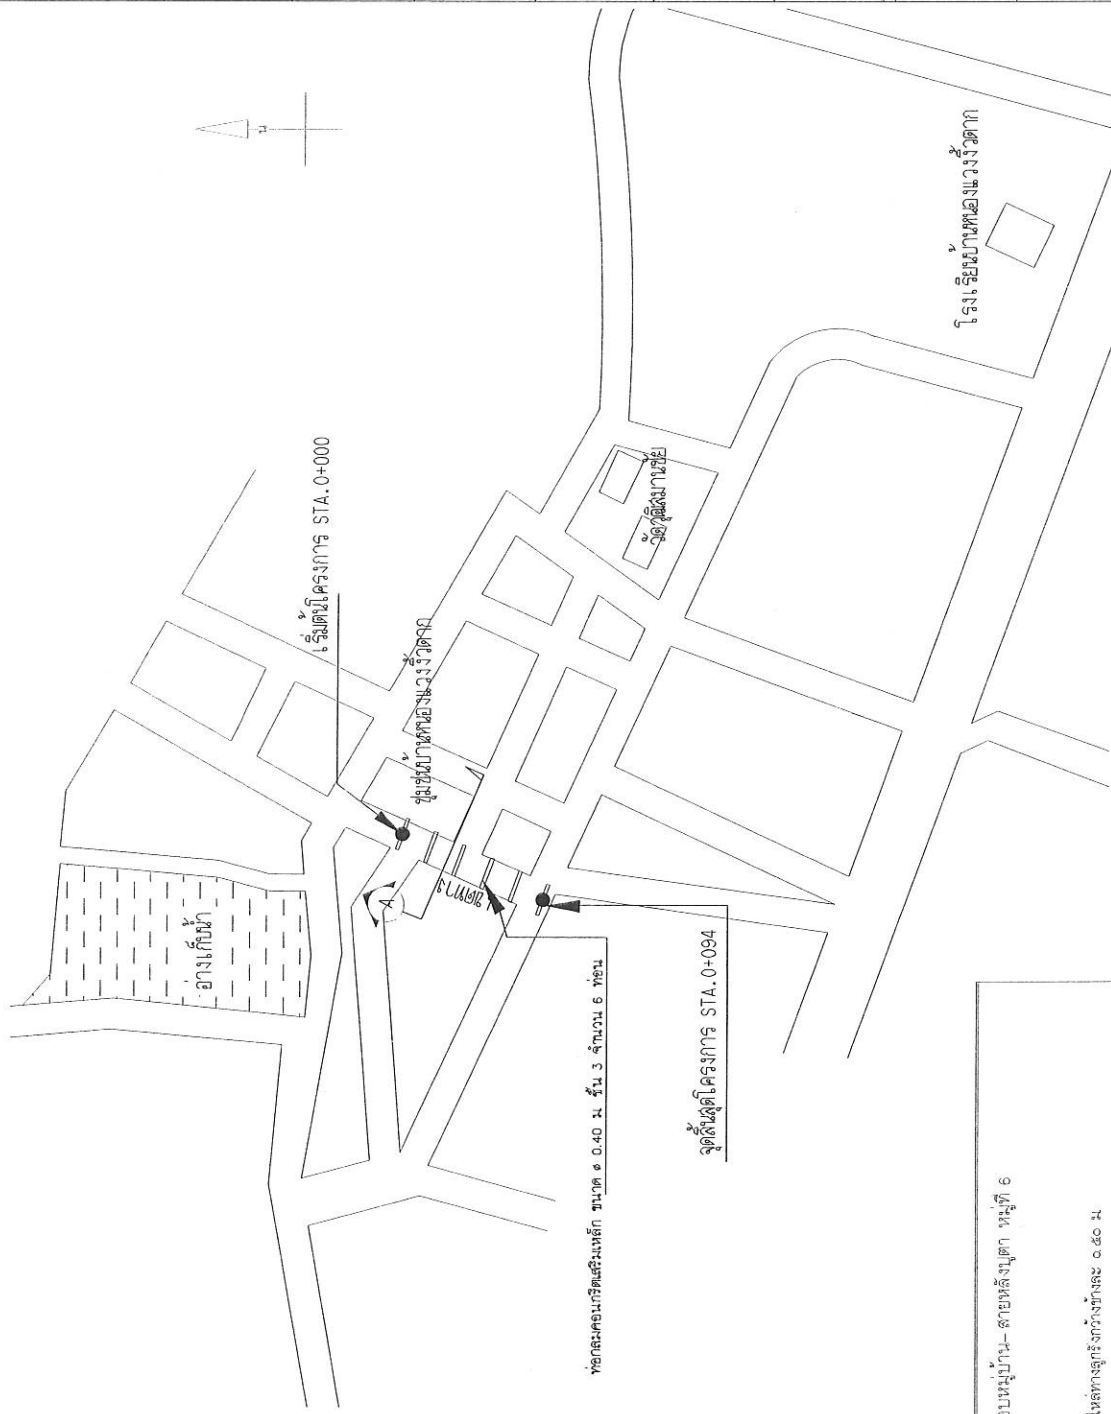
ปลัดเทศบาลตำบลโนนสัง

ประธานกรรมการกำหนดราคากลาง



กองช่าง เทศบาลตำบลใหม่ตัง จังหวัดหนองบัวลำภู	
คำรับ	นายพนตล ตาแก้ว (ศษ.นายช่างโยธา)
ออกแบบ-เขียนแบบ	นายเกียรติศักดิ์ วันณะ (กว.หน้าช่างโยธา)
อนุมัติ	นายอัครชัย ภาแก้วชัย
	นางพรวิณี จันทร์ศรี
	นายเทพมนตรี ด้วงดี โปนบึง





NOT TO SCALE


รายละเอียดโครงการ

รับจ้างงาน


การควบคุมงานก่อสร้าง

- ผู้รับจ้างต้องดำเนินการ รายละเอียดประกอบแบบและ ปรึกษาหน้าสถานที่ของเทศบาล
- ผู้รับจ้างต้องปฏิบัติตามข้อกำหนดของโครงการก่อสร้างตามที่กำหนดไว้ในเอกสารก่อสร้าง
- ผู้รับจ้างต้องปฏิบัติตามระเบียบของ เทศบาลเมือง หรือข้อกำหนดอื่นตามที่คณะกรรมการ/ช่างควบคุมงาน กำหนด
- การควบคุมงานก่อสร้างโดยไม่ได้ดำเนินการใดๆ
- การที่กรมควบคุมงานและควบคุมโครงการในท้องถิ่นจะดำเนินการก่อสร้าง โดยคณะกรรมการ/ช่างควบคุมงาน หรือมีการเปลี่ยนแปลงสิ่งใด ๆ ซึ่งผู้รับจ้างไม่ปฏิบัติตามข้อกำหนดงาน โดยผู้รับจ้างไม่ปฏิบัติตามแบบก่อสร้าง
- แบบและโครงการงานรับจ้างนี้ ให้ใช้เมื่อครั้งงานตาม "แบบมาตรฐานทางหลวง" สังกัดกรมการปกครองส่วนท้องถิ่น กรมทางหลวงชนบท กระทรวงคมนาคม พ.ศ.๒๕๕๖