

ตารางแสดงวงเงินงบประมาณที่ได้รับจัดสรรและราคากลางในงานจ้างก่อสร้าง

๑. ชื่อโครงการ โครงการก่อสร้างถนนลาดยางแอสฟัลติกปูทับถนน คสล. เดิมสายศุภฤกษ์ หมู่ที่ ๑ แยกโคป่ากุง
หน่วยงานเจ้าของโครงการ เทศบาลตำบลโนนสัง อำเภอโนนสัง จังหวัดหนองบัวลำภู

๒. วงเงินงบประมาณที่ได้รับจัดสรร ๔๒๓,๑๐๐ บาท (สี่แสนสองหมื่นสามพันหนึ่งร้อยบาทถ้วน)

๓. ลักษณะงานโดยสังเขป

- งานก่อสร้างถนนลาดยางแอสฟัลติกปูทับถนน คสล. เดิมสายศุภฤกษ์ หมู่ที่ ๑ แยกโคป่ากุง

มีรายละเอียดดังนี้

- งานทับผิวจราจรถนนมีขนาดกว้างเฉลี่ย ๕-๗.๘ เมตร ยาวไม่น้อยกว่า ๒๓๔ เมตร พื้นที่ทับผิวจราจรต้องไม่น้อยกว่า ๑,๕๐๖ ตารางเมตร งานตีเส้นจราจรกว้าง ๑๐ ซม. (เส้นขอบ ๒ เส้น กลาง ๑ เส้น) ความยาวไม่น้อยกว่า ๕๐๐ เมตร งานทับผิวจราจรหนาไม่น้อยกว่า ๔ เซนติเมตร พร้อมป้ายประชาสัมพันธ์โครง ๑ ป้าย (หรือรายละเอียดตามแบบและการประมาณราคาของเทศบาล)

๔. ราคากลางคำนวณ ณ วันที่ เดือนตุลาคม พ.ศ. ๒๕๖๒ เป็นเงิน ๔๒๓,๑๐๐ บาท

๕. บัญชีประมาณราคากลาง

๕.๑ แบบ พร. ๔

๕.๒ แบบ พร. ๕ ตามเอกสารแนบ

๖. รายชื่อคณะกรรมการ

๖.๑ นายอัศัณณู เถาว์วัลย์	ตำแหน่ง ปลัดเทศบาลตำบลโนนสัง	ประธานกรรมการ
๖.๒ นายอิทธิพล ภูเงิน	ตำแหน่ง หัวหน้าฝ่ายแบบแผนและก่อสร้าง	กรรมการ
๖.๓ นายพิพัฒน์ ศรีหานารถ	ตำแหน่ง นายช่างโยธาอาวุโส	กรรมการ

สรุปผลการประมาณราคาค่าบำรุงรักษาทาง

เทศบาลตำบลโนนสัง อำเภอโนนสัง จังหวัดหนองบัวลำภู

ประเภทงาน ก่อสร้างถนนลาดยางแอสฟัลติกปูทับถนน คสล.เดิม สายศุภฤกษ์ จาก หมู่ที่ ๑-แยกโคกป่ากุง
สถานที่ตั้ง คสล.เดิม สายศุภฤกษ์ จาก หมู่ที่ ๑-แยกโคกป่ากุง

ที่	รายการ	รวมค่างานต้นทุน	Factor F	รวมค่างานก่อสร้าง	หมายเหตุ
1	ค่างานต้นทุนงานทาง	337,999.00	1.3074	441,899.89	Factor F
2	ป้ายประชาสัมพันธ์	3,000.00		3,000.00	-เงินล่วงหน้าจ่าย - %
สรุป	รวมเป็นค่าก่อสร้าง			444,899.89	-ดอกเบี้ยเงินกู้ 7 %
	คิดเป็นเงินค่าก่อสร้างประมาณ			##### 423,100.00	-เงินประกันผลงานหัก 0 %
	(สิ้นสองหมื่นสามพันหนึ่งร้อยบาทถ้วน)				-พื้นที่ปกติ

ลงชื่อ..... กรรมการกำหนดราคากลาง
(นายอิทธิพล ภูเงิน) หัวหน้าฝ่ายแบบแผนฯ

ลงชื่อ..... กรรมการกำหนดราคากลาง
(นายพิพัฒน์ ศรีหานารถ) นายช่างโยธาอาวุโส

ลงชื่อ..... ประธานกรรมการกำหนดราคากลาง
(นายอัศัณณีย์ เถาว์วัลย์) ปลัดเทศบาล

ลงชื่อ...ดาบตำรวจ..... อนุมัติ
(ประยูร บุญช่วย) นายกเทศมนตรีตำบลโนนสัง

รายละเอียดประมาณราคางานก่อสร้างถนนลาดยางแอสฟัลติกปูทับถนน คสล.เดิม สายสุภฤกษ์ จาก หมู่ที่ ๑-แยกโคกป่ากุง

รหัสสายทาง -


ชื่อสายทาง

ถนนคอนกรีตในเขตเทศบาล

สถานที่ตั้ง เทศบาลตำบลโนนสัง

ลำดับ	รายการ	จำนวน	หน่วย	ราคาวัสดุ - ค่าแรง - ต่อหน่วย			จำนวนเงิน (บาท)	หมายเหตุ
				วัสดุ	ค่าแรง	รวม		
1.	งานปรับปรุงโครงสร้างทาง							
	1.1 หินคลุกบดอัดแน่น	-	ลบ.ม.	-	-	-	-	
2.	งานผิวทาง							
	2.1 Tack Coat	1,506	ตร.ม.	13.35	6.00	19.35	29,141.00	
	2.2 ผิว Asphaltic Concrete (ปูบน Tack Coat)	1,506	ตร.ม.	185.00	8.00	193.00	290,658.00	หนา ๔ ซม.
3	งานตีเส้นจราจร ไม่น้อยกว่า 234 เมตร	70	ตร.ม.	260.00	-	260.00	18,200.00	กว้าง ๑๐ ซม.
							337,999.00	
	รวม						337,999.00	

ลงชื่อ

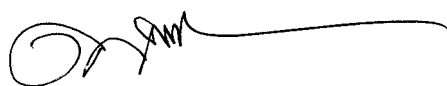


(นายพิพัฒน์ ศรีหานคร)

กรรมการกำหนดราคากลาง

นายชาญโยธาวุโส

ลงชื่อ

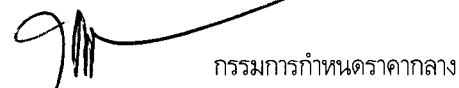

(นายอิทธิพล ภูเงิน)

กรรมการกำหนดราคากลาง

หัวหน้าฝ่ายแบบแผนฯ

ลงชื่อ



(นายอัคคิณย์ เถาว์วัลย์)

ประธานกรรมการกำหนดราคากลาง

ปลัดเทศบาลตำบลโนนสัง

ลงชื่อ

ดาบตำรวจ



(ประยูร บุญช่วย)

อนุมัติ

นายกเทศมนตรีตำบลโนนสัง


โครงการก่อสร้างถนนลาดยางแอสฟัลติกคอนกรีต (แบบงานทับผิวจราจร OVERLAY ASPHALTIC CONCRETE) ปูทับถนน คสล.เดิมสายสุกฤกษ์ จากผู้ใหญ่บ้านหมู่ที่ ๑ ถึงแยกโคกป่ากรู

เทศบาลโนนสัง
ตำบลโนนสัง
จังหวัดหนองบัวลำภู



กองช่าง เทศบาลตำบลโนนสัง
จังหวัดหนองบัวลำภู

สำรวจ	
ออกแบบ	
หน้าสำรวจแบบ และก่อสร้าง	นางศุภมาส สีหาสม (นางสาวปัทมาวดี)
แบบก่อสร้าง	
แบบลงที่	แบบที่
รวม	แผ่น
ให้ใช้ด้วยเลขที่กำกับไว้เท่านั้น	

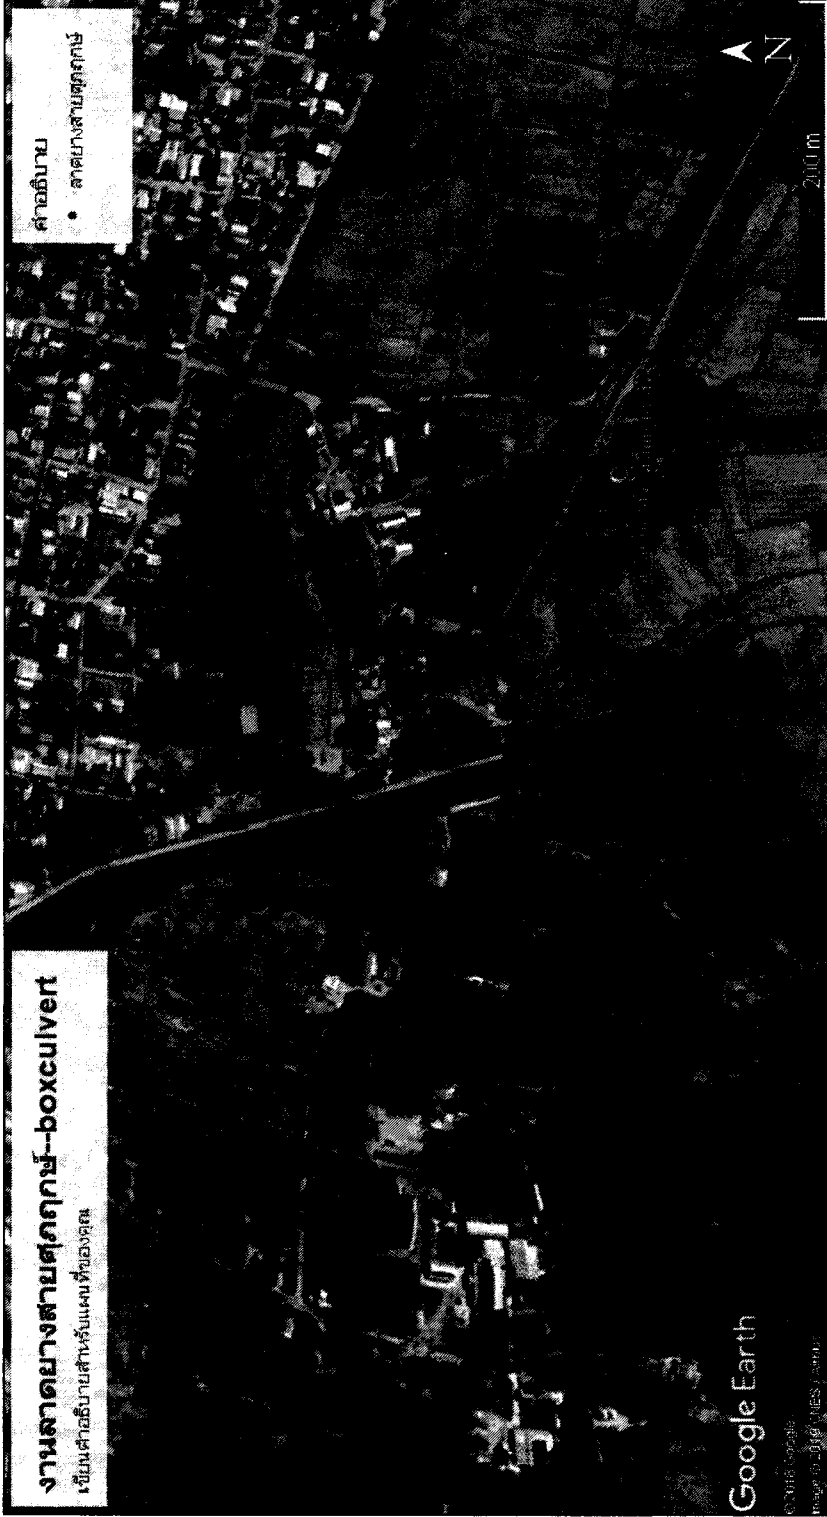

งานลาดยางสายศกภกษ-
boxculvert


Google Earth


ดูแบบขยายการก่อสร้าง

จุดเริ่มต้นโครงการ STA. ๐+๐๐
(จุดที่ถนนคอนกรีตเทศบาล จรดกับ ถนนลาดยาง ทางหลวงชนบท)

จุดสิ้นสุดโครงการ STA. ๐+๒๓๔

แผนผังแสดงที่ตั้งโครงการ (พอสังเขป)

not to scale

การควบคุมงานก่อสร้าง :

- ๑.ผู้รับจ้างต้องดำเนินการ รายละเอียดประกอบแบบ และ ประมาณราคา ของเทศบาล
- ๒.เสาไฟฟ้า เสาโทรศัพท์ ระบบประปาได้ติดตั้ง หรือสิ่งก่อสร้างสาธารณะประโยชน์ใดที่อยู่ในเขตการก่อสร้าง ผู้รับจ้างต้องดำเนินการรื้อถอน เคลื่อนย้าย หรือติดตั้งกลับคืน ตามที่คณะกรรมการ /ช่างควบคุมงานกำหนดขณะก่อสร้าง โดยไม่คิดค่าใช้จ่ายใดๆกับ เทศบาลโนนสัง
- ๓.การกำหนดจุดเริ่มต้นและจุดสิ้นสุดของโครงการ ในทุกงาน จะดำเนินการโฆษณาการก่อสร้าง โดยคณะกรรมการ /ช่างควบคุมงาน หากมีการเปลี่ยนแปลงอื่นใด จะต้องได้รับอนุมัติจากช่างควบคุมงาน โดยต้องมีปริมาณงานไม่น้อยกว่าที่กำหนดในแบบก่อสร้าง
- ๔.แบบมาตรฐานงานปรับปรุงนี้ ให้ใช้มาตรฐานงานตาม "แบบมาตรฐานทางหลวง สำหรับองค์กรปกครองส่วนท้องถิ่น กรมทางหลวงชนบท กระทรวงคมนาคม พ.ศ. ๒๕๕๗"



กองช่าง เทศบาลตำบลโนนสัง
จังหวัดหนองบัวลำภู




กองช่าง เทศบาลตำบลโนนสัง
จังหวัดหนองบัวลำภู

สำรวจ	นายสมศักดิ์ คุ้มคำ (นางสาวรุ่งโรจน์)
ออกแบบ	นายพิเชษฐ์ สีดาบรส (นางสาววิไลพร)

แบบร่างที่	แผ่นที่	รวม	แผ่น
1	1	1	1

ให้ใช้ค่าตัวเลขที่กำหนดไว้เท่านั้น



โครงการก่อสร้างของเทศบาลตำบลโนนสัง

ชื่อโครงการ
ปริมาณงาน
สัญญาจ้างเลขที่
งบประมาณก่อสร้าง
ผู้รับจ้าง

ชื่องาน
1. นาย
2. นาย
3. นาย
คณะกรรมการตรวจสอบ
ประธานกรรมการ
กรรมการ
กรรมการ


แบบขยายป้ายโครงการ

not to scale

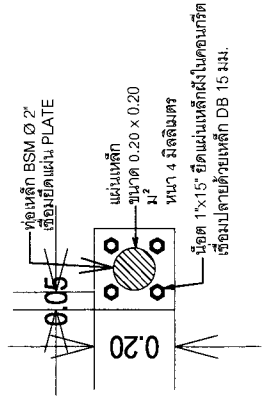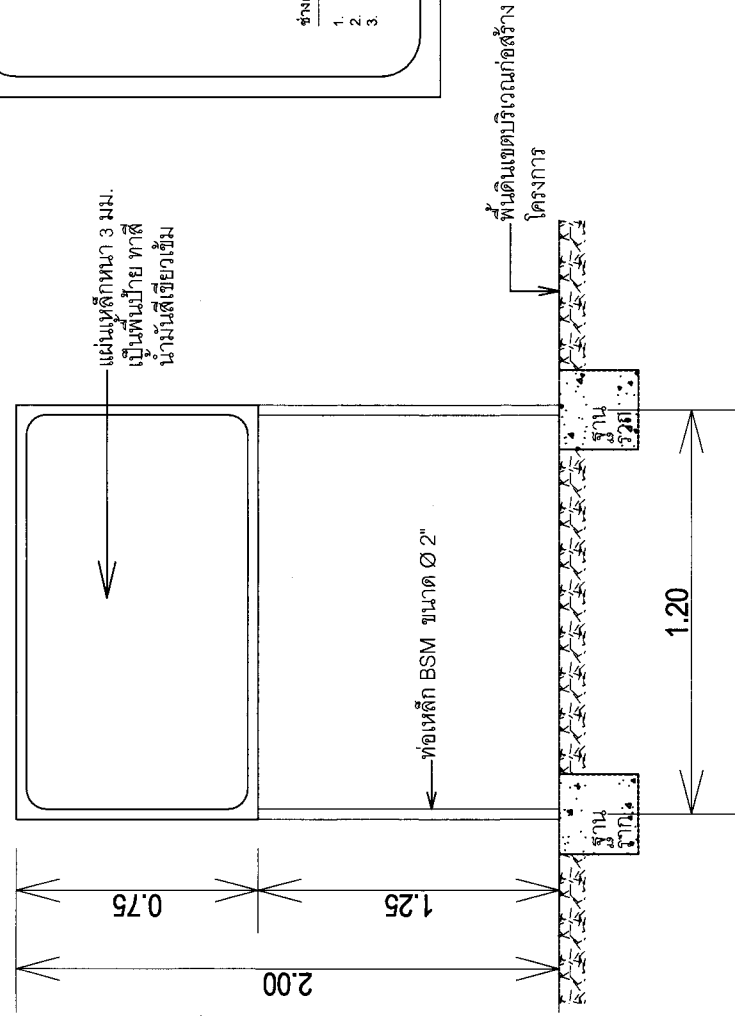

แบบขยาย PLATE

not to scale

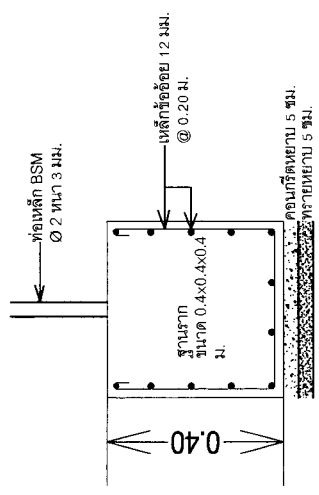

แบบขยายฐานราก

not to scale

ป้ายโครงการ

not to scale