

ตารางแสดงวงเงินงบประมาณที่ได้รับจัดสรรและราคากลางในงานจ้างก่อสร้าง

๑. ชื่อโครงการ โครงการก่อสร้างถนนลาดยางภายในเขตชุมชน จุดที่ ๑ หน้าสำนักงานเทศบาลตำบลโนนสัง/
จุดที่ ๒ ชุมประตู่ทางเข้าวัดดอนธาตุ

หน่วยงานเจ้าของโครงการ เทศบาลตำบลโนนสัง อำเภอโนนสัง จังหวัดหนองบัวลำภู

๒. วงเงินงบประมาณที่ได้รับจัดสรร ๕๙๑,๐๐๐ บาท (ห้าแสนเก้าหมื่นหนึ่งพันบาทถ้วน)

๓. ลักษณะงานโดยสังเขป

- งานก่อสร้างถนนลาดยางภายในเขตชุมชน จุดที่ ๑ หน้าสำนักงานเทศบาลตำบลโนนสัง/
จุดที่ ๒ ชุมประตู่ทางเข้าวัดดอนธาตุ

มีรายละเอียดดังนี้

- จุดที่ ๑ งานทับผิวจราจรถนนมีขนาดกว้าง ๗-๘ เมตร ยาวไม่น้อยกว่า ๑๘๙ เมตร พื้นที่ทับผิว
จราจรต้องไม่น้อยกว่า ๑,๓๙๙ ตารางเมตร งานตีเส้นจราจรกว้าง ๑๐ ซม. (เส้นขอบ ๒ เส้น
กลาง ๑ เส้น) ความยาวไม่น้อยกว่า ๕๐๐ เมตร งานทับผิวจราจรหนาไม่น้อยกว่า ๔ ซม. จุดที่
๒ งานทับผิวจราจรถนนมีขนาดกว้าง ๔-๘ เมตร ยาวไม่น้อยกว่า ๑๑๐ เมตร พื้นที่ทับผิวจราจร
ต้องไม่น้อยกว่า ๔๕๒ ตารางเมตร งานตีเส้นจราจรกว้าง ๑๐ ซม. (เส้นขอบ ๒ เส้น กลาง ๑
เส้น) ความยาวไม่น้อยกว่า ๑๑๐ เมตร งานทับผิวจราจรหนาไม่น้อยกว่า ๔ ซม. พร้อมป้าย
ประชาสัมพันธ์โครง ๑ ป้าย (หรือรายละเอียดตามแบบและการประมาณราคาของเทศบาล)

๔. ราคากลางคำนวณ ณ วันที่ ๒๒ เดือนพฤศจิกายน พ.ศ. ๒๕๖๒ เป็นเงิน ๕๙๑,๐๐๐ บาท

๕. บัญชีประมาณราคากลาง

๕.๑ แบบ พร. ๔

๕.๒ แบบ พร. ๕ ตามเอกสารแนบ

๖. รายชื่อคณะกรรมการ

๖.๑ นายอัศม์คุณ ธารวัลย์	ตำแหน่ง ปลัดเทศบาลตำบลโนนสัง	ประธานกรรมการ
๖.๒ นายเกียรติศักดิ์ วันละ	ตำแหน่ง หัวหน้าฝ่ายการโยธา รก.ผู้อำนวยการกองช่าง	กรรมการ
๖.๓ นายอิทธิพล ภูเงิน	ตำแหน่ง หัวหน้าฝ่ายแบบแผนและก่อสร้าง	กรรมการ

สรุปผลการประมาณราคาค่าบำรุงรักษาทาง

เทศบาลตำบลโนนสัง อำเภอโนนสัง จังหวัดหนองบัวลำภู

ประเภทงาน งานก่อสร้างถนนลาดยางภายในเขตชุมชน (โดยผู้ขับพิจารณาตรวจสอบพื้นที่)

สถานที่ตั้ง จุดที่ ๑ : หน้าสำนักงานเทศบาลโนนสังเก่า/จุดที่ ๒ : ซุ้มประตูทางเข้าวัดดอนธาตุ

ที่	รายการ	รวมค่างานต้นทุน	Factor F	รวมค่างานก่อสร้าง	หมายเหตุ
1	ค่างานต้นทุนงานทาง	450,694.00	1.3074	589,237.34	Factor F
2	ป้ายประชาสัมพันธ์	3,000.00		3,000.00	-เงินล่วงหน้าจ่าย - %
สรุป	รวมเป็นค่าก่อสร้าง			592,237.34	-ดอกเบี้ยเงินกู้ 7 %
	คิดเป็นเงินค่าก่อสร้างประมาณ			##### 591,000.00	-เงินประกันผลงานหัก 0 %
	(ห้าแสนเก้าหมื่นหนึ่งพันบาทถ้วน)				-พื้นที่ปกติ

ลงชื่อ..... กรรมการราคากลาง
(นายเกียรติศักดิ์ วันละ) หัวหน้าฝ่ายการโยธา
รักษาราชการแทนผู้อำนวยการกองช่าง

ลงชื่อ..... กรรมการราคากลาง
(นายอิทธิพล ภูเงิน) หัวหน้าฝ่ายแบบแผนฯ

ลงชื่อ..... ประธานกรรมการราคากลาง
(นายอัศวินชัย เกาวัลย์) ปลัดเทศบาล

ลงชื่อ...ดาบตำรวจ..... อนุมัติ
(ประยูร บุญช่วย) นายกเทศมนตรีตำบลโนนสัง

รายละเอียดประมาณราคางานก่อสร้างถนนลาดยางภายในเขตชุมชน (โดยผู้ปฏิบัติงานตรวจสอบและพัสดุภัณฑ์)

จุดที่ ๑ : หน้าสำนักงานเทศบาลโนนสังเก่า/จุดที่ ๒ : ซุ้มประตูทางเข้าวัดดอนธาตุ

รหัสสายทาง - ชื่อสายทาง ถนนคอนกรีตในเขตเทศบาล

สถานที่ตั้ง เทศบาลตำบลโนนสัง

ลำดับ	รายการ	จำนวน	หน่วย	ราคาวัสดุ - ค่าแรง - ต่อหน่วย			จำนวนเงิน (บาท)	หมายเหตุ
				วัสดุ	ค่าแรง	รวม		
	งานห้วยจรจร							
1.	งานปรับปรุงโครงสร้างทาง							
	1.1 หินคลุกบดอัดแน่น	-	ลบ.ม.	-	-	-	-	
2.	งานผิวทาง							
	2.1 Tack Coat	1,860	ตร.ม.	13.35	6.00	19.35	35,991.00	
	2.2 ผิว Asphaltic Concrete (ปูบน Tack Coat)	1,860	ตร.ม.	188.12	8.00	196.12	364,783.00	หนา ๔ ซม.
3	งานตีเส้นจราจร ไม่น้อยกว่า 610 เมตร	192	ตรม	260.00	-	260.00	49,920.00	กว้าง ๑๐ ซม.
							450,694.00	
	รวม						450,694.00	

ลงชื่อ

(นายเกียรติศักดิ์ วันละ)

กรรมการราคากลาง

หัวหน้าฝ่ายการโยธา รักษาการแทนผู้อำนวยการกองช่าง

ลงชื่อ

(นายอิทธิพล ภูเงิน)

กรรมการราคากลาง

หัวหน้าฝ่ายแบบแผนฯ

ลงชื่อ

(นายอัศฉัญญ์ เถาว์วัลย์)

ประธานกรรมการราคากลาง

ปลัดเทศบาลตำบลโนนสัง

ลงชื่อ

ดาบตำรวจ

(ประยูร บุญช่วย)

อนุมัติ

นายกเทศมนตรีตำบลโนนสัง

โครงการก่อสร้างถนนลาดยาง ภายใตเขตชุมชน (แบบงานทับผิวจราจร OVERLAY ASPHALTIC CONCRETE)

จุดที่ ๑ : หน้าสำนักงานเทศบาลโนนสังเก่า จุดที่ ๒ : ชุมประตู่ทางเข้าวัดดอนธาตุ

เทศบาลโนนสัง
ตำบลโนนสัง
จังหวัดหนองบัวลำภู




กองช่าง เทศบาลตำบลโนนสัง
จังหวัดหนองบัวลำภู

สำรวจ	
ออกแบบ	
แบบก่อสร้าง	
แบบเสร็จ	แบบที่ รวม แนบ
ให้ใช้ดำเนินการก่อสร้างตามแบบใช้เท่านั้น	

งานเสริมผิวทาง OVERLAY โดย ASPHALTIC CONCRETE

เทศบาลตำบลโนนสัง อำเภอโนนสัง

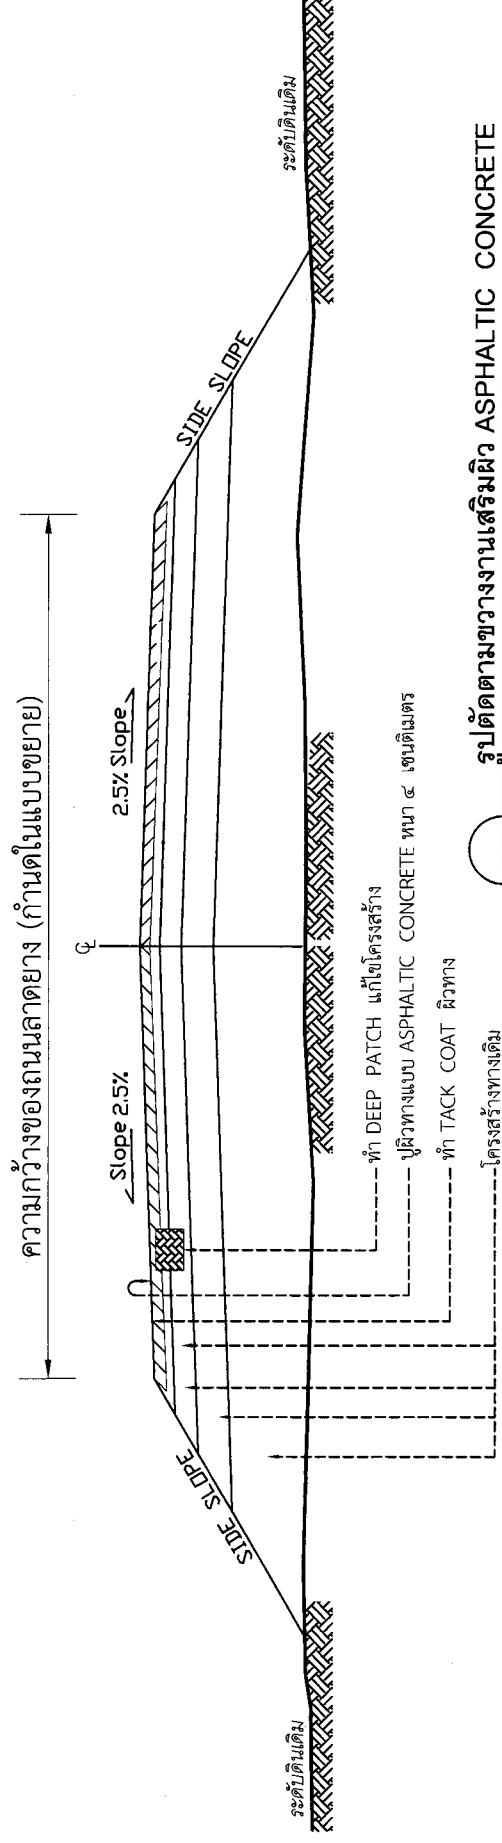

รูปตัดตามขวางงานเสริมผิว ASPHALTIC CONCRETE

not to scale

รายการเสริมผิวแอสฟัลติกคอนกรีต

- ทำ DEEP PATCHING ผิวทางเดิมที่ชำรุดและโครงสร้างไม่แข็งแรง
- หากผิวทางเดิมไม่ดี ให้ทำ SKIN PATCHING ให้เรียบร้อยก่อน
- ทำ TACK COAT ผิวทาง
- ทำผิวทางแบบ ASPHALTIC CONCRETE และดีเส้นแบ่งทิศทางจราจร

หมายเหตุ: แบบนี้เป็นแบบมาตรฐานงานบำรุงรักษาทาง แบบที่ ๓ (ม.ฐ.บร.๓/๒๕๕๖) --งานเสริมผิวแอสฟัลต์



กองช่าง เทศบาลตำบลโนนสูง
จังหวัดหนองบัวลำภู

แบบก่อสร้าง	
แบบเสร็จ	วันที่ รวม
ให้ใช้ค่าตัวเลขที่กำกับค่าใช้จ่ายนี้	



งานทับถมจราจรหน้าเทศบาลเก่า

เขียนส่วนขยายสำหรับแผนที่ของถนน

คำอธิบาย

จุดสิ้นสุดโครงการ STA. ๐+๑๘๙

จุดเริ่มต้นโครงการ STA. ๐+๐๐

การควบคุมงานก่อสร้าง :

- ๑.ผู้รับจ้างต้องดำเนินการ รายละเอียดประกอบแบบ และ ประมาณราคา ของเทศบาล
- ๒.เสาไฟฟ้า เสาโทรศัพท์ ทุกระยะปรับได้ผิวดิน หรือสิ่งก่อสร้างสาธารณะประโยชน์ที่อยู่ในเขตการก่อสร้าง ผู้รับจ้างต้องดำเนินการรื้อถอน เคลื่อนย้าย หรือติดตั้งกลับคืน ตามที่คณะกรรมการ /ช่างควบคุมงานกำหนดขณะก่อสร้าง โดยไม่คิดค่าใช้จ่ายใดๆกับ เทศบาลในสังกัด
- ๓.การกำหนดจุดเริ่มต้นและจุดสิ้นสุดของโครงการ ในทุกงาน จะดำเนินการโฆษณาการก่อสร้าง โดยคณะกรรมการ /ช่างควบคุมงาน หากมีการเปลี่ยนแปลงอื่นใด จะต้องได้รับอนุมัติจากช่างควบคุมงาน โดยต้องมีปริมาณงานไม่น้อยกว่าที่กำหนดในแบบก่อสร้าง
- ๔.แบบมาตรฐานงานปรับปรุงนี้ ให้ใช้มาตรฐานงานตาม "แบบมาตรฐานทางหลวง สำหรับองค์การปกครองส่วนท้องถิ่น กรมทางหลวงชนบท กระทรวงคมนาคม พ.ศ. ๒๕๕๗"

แผนผังแสดงที่ตั้งโครงการ จุดที่ ๑ (พอสังเขป)

not to scale



กองช่าง เทศบาลตำบลโนนสูง
จังหวัดหนองบัวลำภู










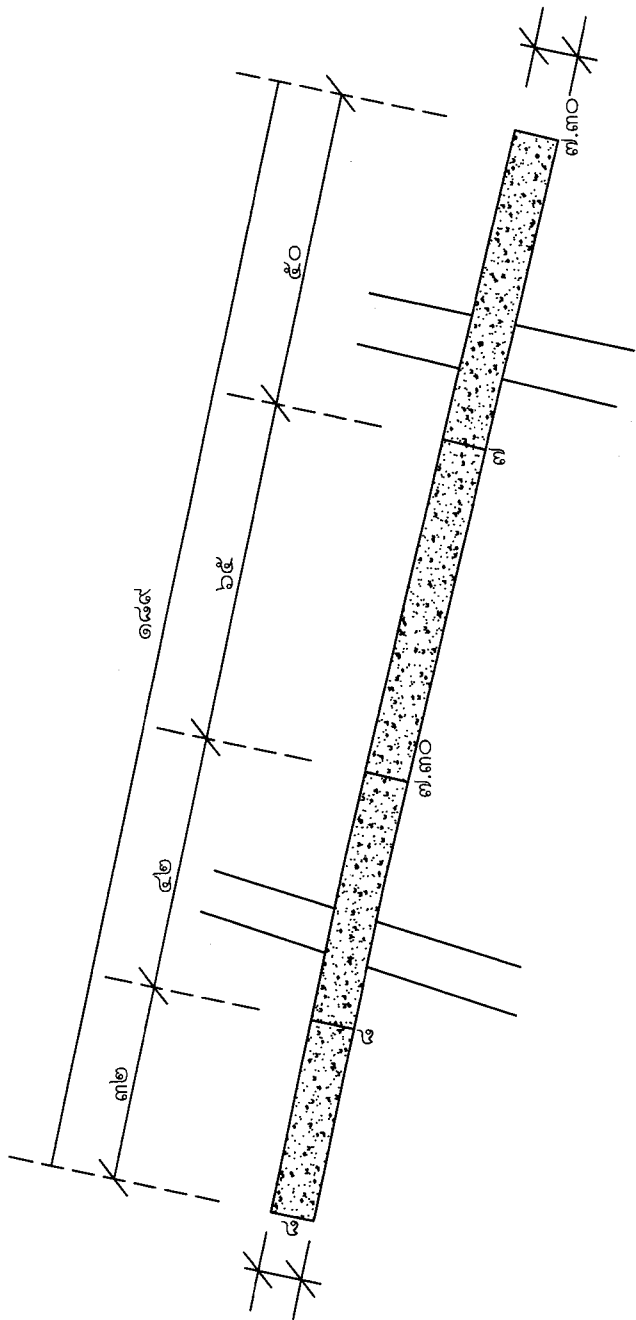

แบบขยายการก่อสร้างงานทับผิวด้วย แอสฟัลติกคอนกรีต (จุดที่ ๑)

แบบขยายและรายละเอียด--งานทับผิวจราจร

- ถนนมีขนาดกว้าง ๗-๘ เมตร (ตามแบบประกอบ)
- ยาวไม่น้อยกว่า ๑๘๘ เมตร
- พื้นที่ทับผิวจราจรต้องไม่น้อยกว่า ๑,๓๘๘ ตารางเมตร
- งานตีเส้นจราจร กว้าง ๑๐ ซม. (เส้นขอบ ๒ เส้น กลาง ๑ เส้น) ความยาวไม่น้อยกว่า ๕๐๐ เมตร
- งานทับผิวจราจรฯ หน้าไม่น้อยกว่า ๔ เซนติเมตร



กองช่าง เทศบาลตำบลเนินสูง
จังหวัดหนองบัวลำภู



























แบบขยายการก่อสร้างงานปั๊วด้วย แอสฟัลติกคอนกรีต (จุดที่ ๒)

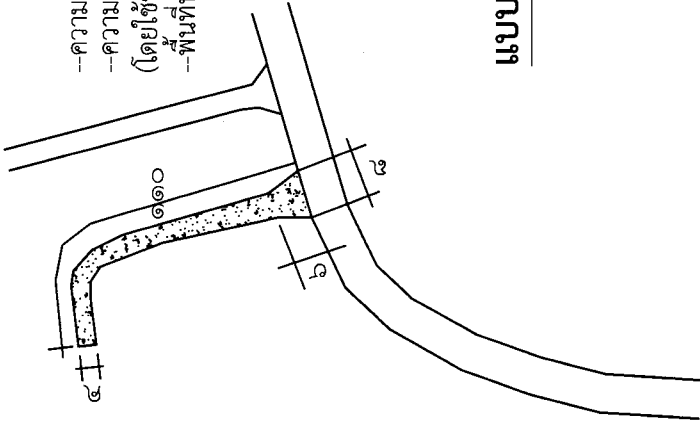










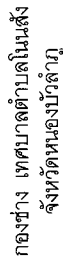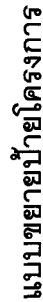
[illegible]

not to scale

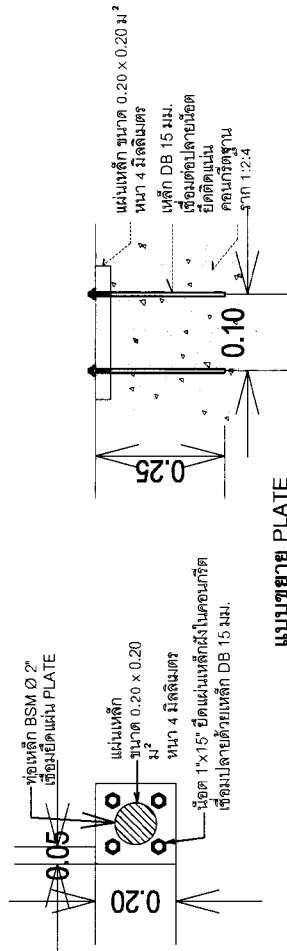

แบบขยาย PLATE

not to scale

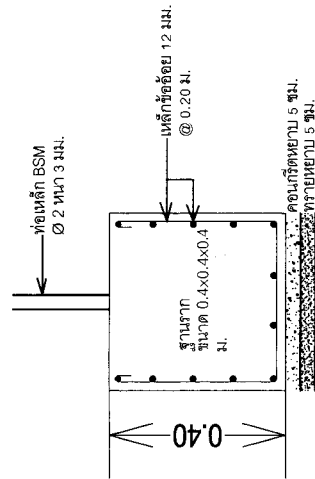

แบบขยายฐานราก

not to scale

ป้ายโครงการ

not to scale