

ตารางแสดงวงเงินงบประมาณที่ได้รับจัดสรรและราคากลางในงานจ้างก่อสร้าง

๑. ชื่อโครงการ โครงการก่อสร้างถนนลูกรังภายในชุมชนเขตเทศบาล

หน่วยงานเจ้าของโครงการ เทศบาลตำบลโนนสัง อำเภอโนนสัง จังหวัดหนองบัวลำภู

๒. วงเงินงบประมาณที่ได้รับจัดสรร ๓๕๐,๐๐๐ บาท (สามแสนห้าหมื่นบาทถ้วน)

๓. ลักษณะงานโดยสังเขป

- โครงการก่อสร้างถนนลูกรังภายในชุมชนเขตเทศบาล

มีรายละเอียดดังนี้

- งานงานเกลตเกลี่ยลาดยางพื้นที่เดิม , งานลงลูกรังผิวจราจรพร้อมเกลตเกลี่ยบดอัดแน่น , งาน
ลงดินถมพร้อมเกลตเกลี่ยอัดแน่น , งานวางท่อ มอก.คสล.ชั้น ๓ ขนาด ศก. ๐.๔๐ เมตร จำนวน
๑๘ ท่อน พร้อมป้ายประชาสัมพันธ์โครง ๑ ป้าย (หรือรายละเอียดตามแบบและการประมาณ
ราคาของเทศบาล)

๔. ราคากลางคำนวณ ณ วันที่ ๒ เดือน ธันวาคม พ.ศ. ๒๕๖๒ เป็นเงิน ๓๕๐,๐๐๐ บาท

๕. บัญชีประมาณราคากลาง

๕.๑ แบบ พร. ๔

๕.๒ แบบ พร. ๕ ตามเอกสารแนบ

๖. รายชื่อคณะกรรมการ

๖.๑ นายอัศัญญ์ เถาว์วัลย์	ตำแหน่ง ปลัดเทศบาลตำบลโนนสัง	ประธานกรรมการ
๖.๒ นายเกียรติศักดิ์ วันละ	ตำแหน่ง หัวหน้าฝ่ายการโยธา	กรรมการ
๖.๓ นายพิพัฒน์ ศรีหานารถ	ตำแหน่ง นายช่างโยธาอาวุโส	กรรมการ

รายการประมาณราคางาน โครงการก่อสร้างถนนลูกรัง ภายในชุมชนเขตเทศบาล
โครงการ โครงการก่อสร้างถนนลูกรัง ภายในชุมชนเขตเทศบาล
ขนาดโครงการ รายละเอียดตามแบบแปลนการก่อสร้าง
สถานที่ก่อสร้าง เทศบาลตำบลโนนสัง

ลำดับ	รายการ	จำนวน	หน่วย	ค่าวัสดุ		ค่าแรงงาน		รวมค่าวัสดุ และค่าแรงงาน
				ราคา/หน่วย	จำนวนเงิน	ราคา/หน่วย	จำนวนเงิน	
๑	งานเกล็ดเกลี่ยลาดทางพื้นที่เดิม	๓,๒๓๔.๐๐	ตรม	๐.๐๐	๐.๐๐	๕.๓๖	๑๗,๓๓๔.๒๔	๑๗,๓๓๔.๒๔
๒	งานลงลูกรังผิวจราจร พร้อมเกล็ดเกลี่ยบดอัดแน่น (คิดค่ายุบตัวที่ ๑.๓๐)	๑,๒๓๐.๐๐	ลบม	๑๒๐.๐๐	๑๔๗,๖๐๐.๐๐	๐.๐๐	๐.๐๐	๑๔๗,๖๐๐.๐๐
๒	งานลงดินถม พร้อมเกล็ดเกลี่ยบดอัดแน่น	๑,๗๑๕.๐๐	ลบม	๕๐.๐๐	๘๕,๗๕๐.๐๐	๐.๐๐	๐.๐๐	๘๕,๗๕๐.๐๐
๓	งานวางท่อ มอก. คลัส. ชั้น ๓ ขนาด ศก. ๐.๔๐ เมตร	๑๘.๐๐	ท่อน	๕๘๐.๐๐	๑๐,๔๔๐.๐๐	๐.๐๐	๐.๐๐	๑๐,๔๔๐.๐๐
								๒๖๑,๑๒๔.๒๔


 ลงชื่อ..... กรรมการกำหนดราคากลาง
 (นายพิพัฒน์ ศรีหามารด) นายช่างโยธาอาวุโส
 ลงชื่อ..... กรรมการกำหนดราคากลาง
 (นายเกียรติศักดิ์ วันละ) หัวหน้าฝ่ายการโยธา


 ลงชื่อ..... ประธานกรรมการกำหนดราคากลาง
 (นายอัศยุทธิ์ เถาว์วัลย์) ปลัดเทศบาลโนนสัง


 ลงชื่อ...ดาบตำรวจ.....อนุมัติ
 (ประยูร บุญช่วย) นายกเทศมนตรีเทศบาลโนนสัง

สรุปผลการประมาณราคา ค่าโครงการก่อสร้างถนนลูกรัง ภายในชุมชนเขตเทศบาล
ประเภท โครงการก่อสร้างถนนลูกรัง ภายในชุมชนเขตเทศบาล
หน่วยงานราชการ เทศบาลโนนสัง
สถานที่ก่อสร้าง เทศบาลโนนสัง

ลำดับที่	รายการ	ค่าวัสดุและค่าแรงงาน	Factor F	รวมค่าก่อสร้าง
๑	งานก่อสร้างถนนลูกรัง	261,124.00	1.3624	355,755.34
๒	ป้ายประชาสัมพันธ์	3,000.00	1.0000	3,000.00
	เงินโอน			
	เงินล่วงหน้าจ่าย.....0.00%			
	เงินประกันผลงานหัก.....0.00%			
	ดอกเบี้ยเงินกู้.....7.00%			
	ค่าภาษีมูลค่าเพิ่ม.....7.00%			
สรุป	รวมค่าก่อสร้างเป็นเงินทั้งสิ้น คิดเป็นเงินงบประมาณ (สามแสนห้าหมื่นบาทถ้วน)			358,755.34 350,000.00

ลงชื่อ..... กรรมการราคากลาง
(นายพิพัฒน์ ศรีทหารกุล) นายช่างโยธาอาวุโส
ลงชื่อ..... กรรมการราคากลาง
(นายเกียรติศักดิ์ วันละ) หัวหน้าฝ่ายการโยธา

ลงชื่อ..... ประธานกรรมการราคากลาง
(นายอัศศิษฐ์ เภาวัลย์) ปลัดเทศบาลโนนสัง
ลงชื่อ...ดาบตำรวจ..... อนุมัติ
(ประยูร บุญช่วย) นายกเทศมนตรีเทศบาลโนนสัง


โครงการก่อสร้างถนนลูกรัง ภายในชุมชนเขตเทศบาล

เทศบาลโนนสัง ตำบลโนนสัง จังหวัดหนองบัวลำภู



กองช่าง เทศบาลตำบลโนนสัง
จังหวัดหนองบัวลำภู

สำรวจ	
แบบเลขที่	แบบที่
รวม	รวม
ให้ใช้สำหรับเลขที่กำหนดไว้เท่านั้น	

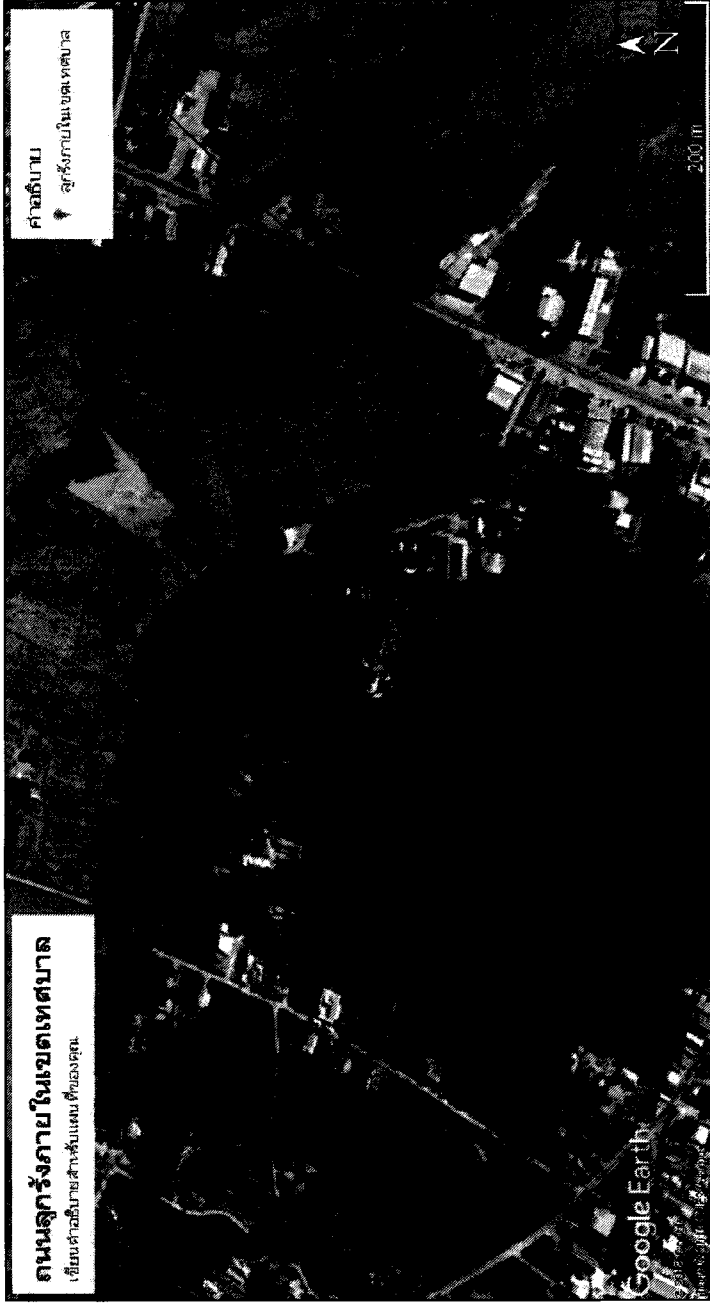

ดูแบบขยายการก่อสร้าง ถนนลูกรัง

จุดสิ้นสุดโครงการ STA. ๐+๕๓๙

รายละเอียดงานก่อสร้างถนนลูกรัง

- ถนนกว้างเฉลี่ย ๕-๖ เมตร ยาวไม่น้อยกว่า ๕๓๙ เมตร
- ลูกรังบดอัดแน่น หนาเฉลี่ยไม่น้อยกว่า ๒๕ เซนติเมตร ปริมาณลูกรังบดอัดแน่น ไม่น้อยกว่า ๑๒๓๐ ลบ.ม.
- งานลงดินถมบดอัดแน่น กว้างเฉลี่ย ๕-๖ เมตร สูงเฉลี่ย ๐.๕๐-๑.๕๐ เมตร
- มีปริมาณครีดยกถมบดอัดแน่น ไม่น้อยกว่า ๑,๗๑๕ ลบ.ม.
- วางท่อ คลส. ชั้น ๓ ขนาดเส้นผ่าศูนย์กลาง ๐.๔๐ เมตร จำนวน ๑๔ ท่อน
- งานป้ายประชาสัมพันธ์โครงการ ๑ ชุด

จุดเริ่มต้นโครงการ STA. ๐+๐๐


การควบคุมงานก่อสร้าง :

๑. ผู้รับจ้างต้องดำเนินการ รายละเอียดประกอบแบบ และ ประมาณราคา ของเทศบาล
๒. เสไฟฟ้า เสไฟฟ้า ระยะประปา ได้วัดดิน หรือสิ่งก่อสร้างสาธารณะประโยชน์ได้ที่อยู่ในเขตการก่อสร้าง
๓. ผู้รับจ้างต้องแจ้งเป็นกรณีฉุกเฉิน ตามที่คณะกรรมการ /ช่างควบคุมงาน เคลื่อนย้าย หรือตัดสิ่งก่อสร้าง โดยไม่คิดค่าใช้จ่ายใด ๆ กับ เทศบาลในสิ่งที่ กำหนดจุดเริ่มต้นและจุดสิ้นสุดของโครงการ ในทุกงาน จะดำเนินการใช้คณะกรรมการ /ช่างควบคุมงาน /ช่างควบคุมงาน หากมีการเปลี่ยนแปลงอื่นใด จะต้องได้รับอนุมัติจากช่างควบคุมงาน โดยต้องมีปริมาณงานไม่น้อยกว่าที่กำหนดในแบบก่อสร้าง
๔. ระบบมาตรฐานทางหลวง สำหรับโครงการก่อสร้าง "แบบมาตรฐานทางหลวง สำหรับโครงการก่อสร้าง กรมทางหลวงชนบท กระทรวงคมนาคม พ.ศ. ๒๕๕๗"

งานดินถมบดอัดแน่น สูงเฉลี่ย ๐.๕๐-๑.๕๐ เมตร (ตามช่วง)

งานถนนลูกรังพร้อมบดอัดแน่น หนาเฉลี่ย ๒๕ เซนติเมตร

-การดำเนินการก่อสร้างผู้รับจ้างต้องมีเครื่องจักร ในการดำเนินงาน อย่างน้อยคือ รถเกลด / รถบดอัดเรียบ / รถนำ

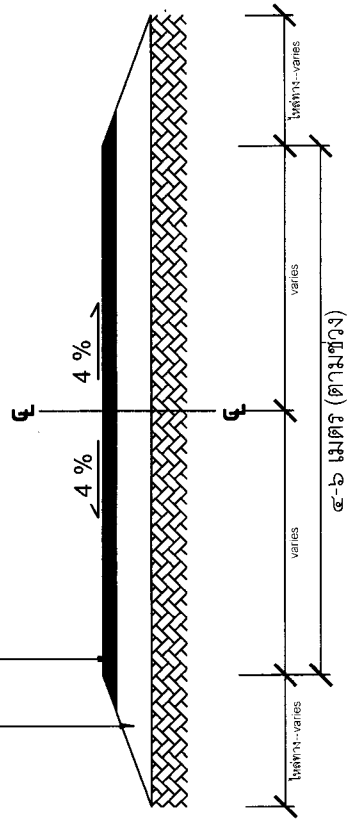

รูปตัดขยาย การก่อสร้างถนนลูกรัง

not to scale



กองช่าง เทศบาลตำบลโนนสูง
จังหวัดหนองบัวลำภู

ให้ใช้ค่าคงที่ที่กำหนดไว้เท่านั้น



กองช่าง เทศบาลตำบลโนนสูง
จังหวัดหนองบัวลำภู

สำรวจ	
ออกแบบ	

แบบก่อสร้าง	
ให้ใช้คำสั่งเลขที่ ก.น.ด.ใช้ทำ	

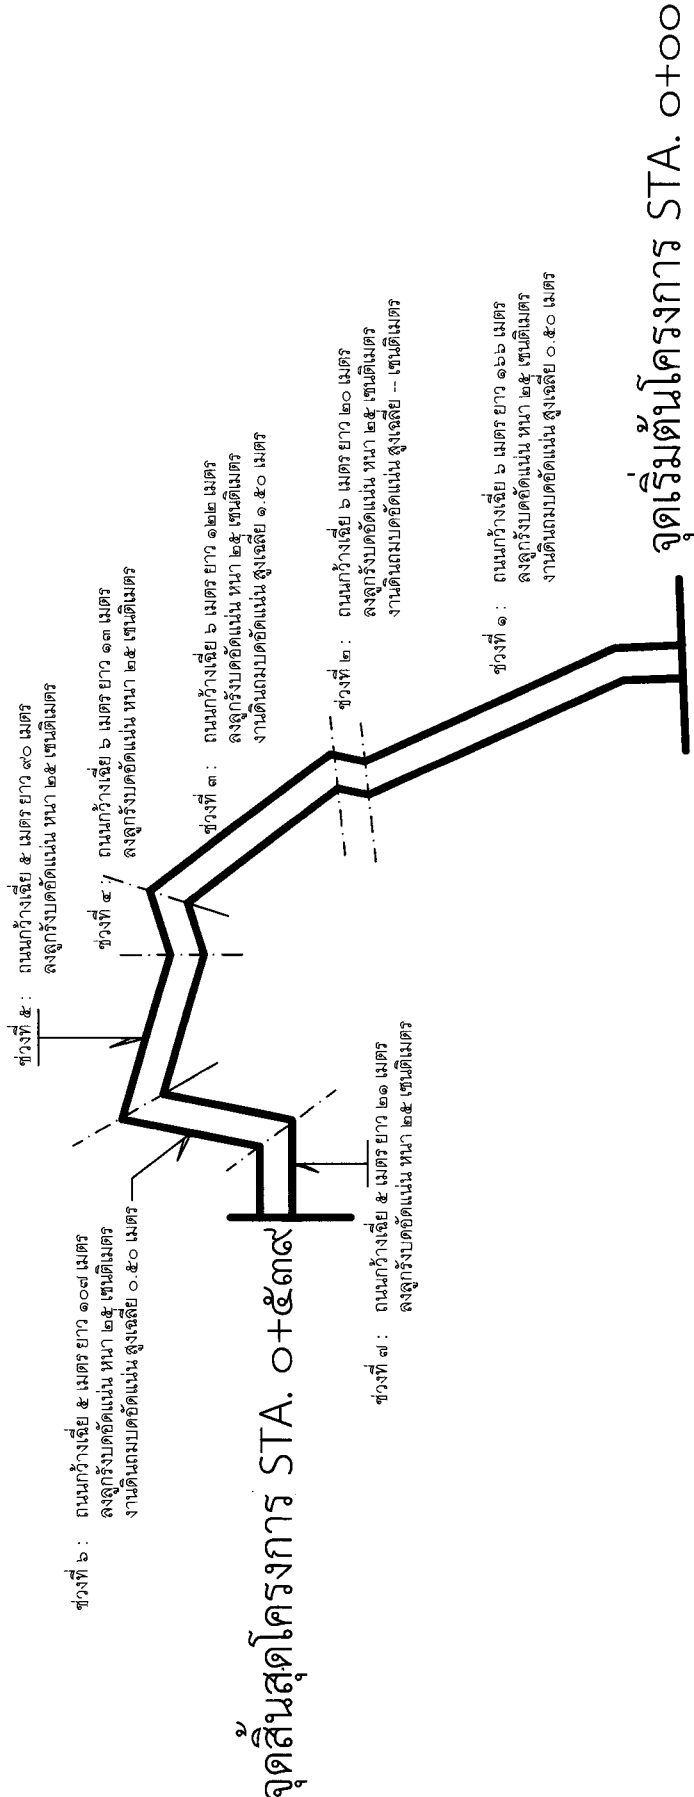


แบบขยายการก่อสร้างถนนลูกรัง ภายในเขตเทศบาล

*** วางท่อ คสล. ขึ้น ๓ ขนาดเส้นผ่านศูนย์กลาง ๐.๔๐ เมตร จำนวน ๑๔ ท่อน --- กำหนดระยะก่อสร้าง ***



กองช่าง เทศบาลตำบลโนนสูง
จังหวัดหนองบัวลำภู

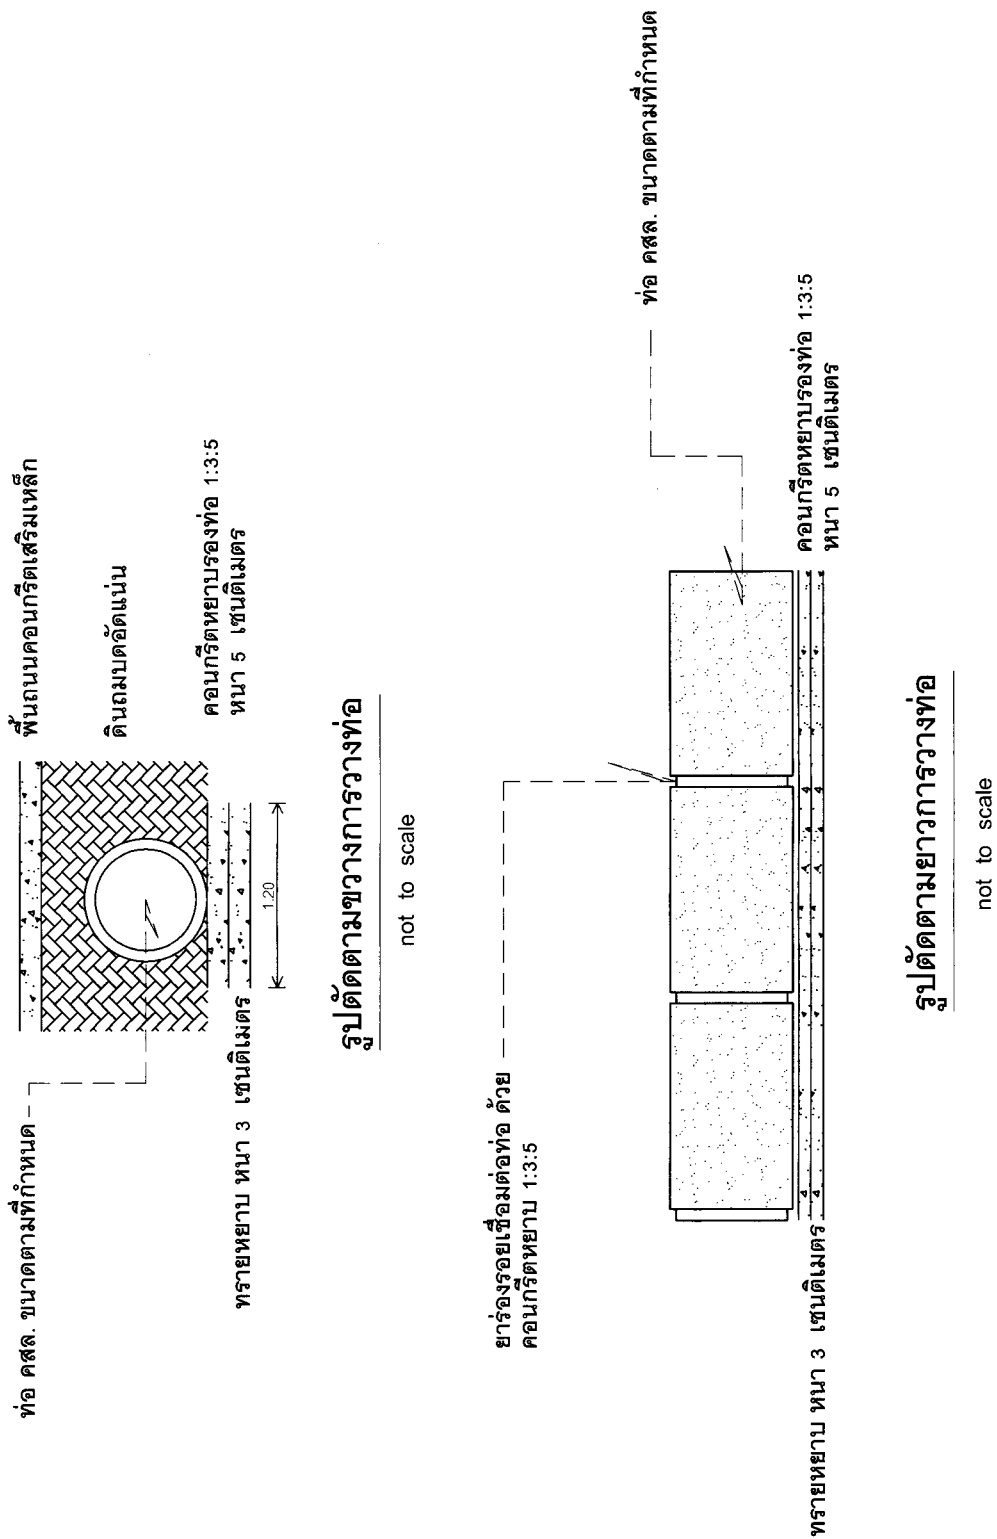[illegible]

แบบแสดงการวางท่อในงานก่อสร้าง เทศบาลตำบลในนั้ง



กองช่าง เทศบาลตำบลโนนสัง
จังหวัดหนองบัวลำภู

สำรวจ
ออกแบบ
หน้าตัดและผัง
หน้าตัดและผัง
โครงการก่อสร้างของเทศบาลตำบลโนนสัง

ชื่อโครงการ.....
ปริมาณงาน.....
สัญญาจ้างเลขที่.....เริ่มต้น.....สิ้นสุด.....
งบประมาณก่อสร้าง.....
ผู้รับจ้าง.....

ผู้ควบคุมงาน




- 1. นาย.....
- 2. นาย.....
- 3. นาย.....

คณะกรรมการตรวจสอบ

- ประธานกรรมการ.....
- กรรมการ.....
- กรรมการ.....

แบบขยายป้ายโครงการ

not to scale

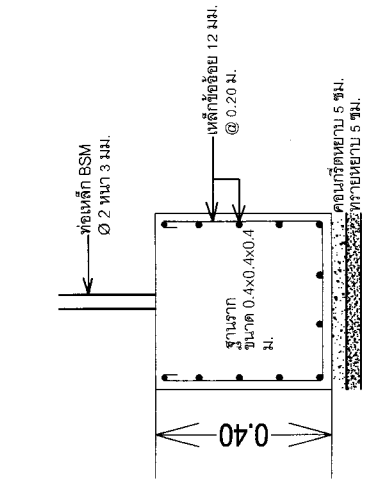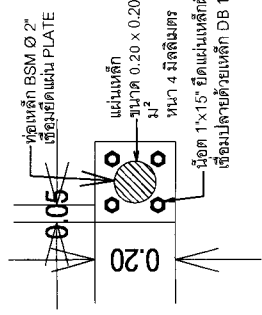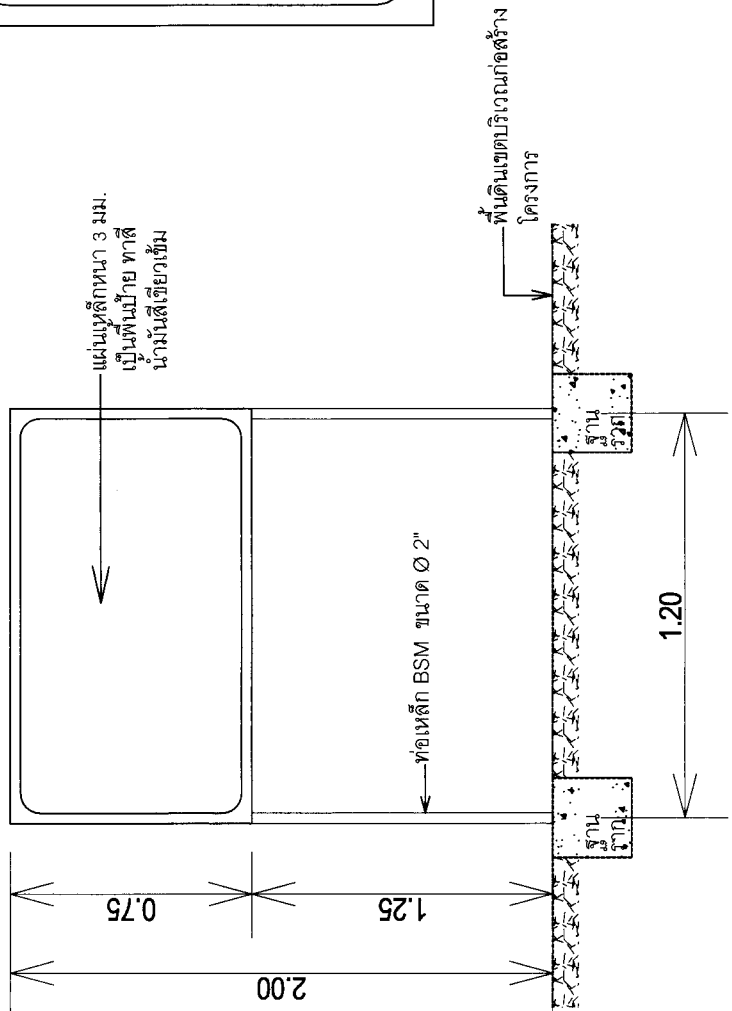

แบบขยาย PLATE

not to scale

ป้ายโครงการ

not to scale

แบบขยายฐานราก

not to scale