



การควบคุมงานก่อสร้าง :

รายละเอียดโครงการ

โครงการ : ก่อสร้างถนน คสล.สายบ้านนายเรือง ถึง
นายบุญมี หมู่ที่ ๖



สำรวจ	นายพิเชษฐ์ ตูวอ (นางสาวประวีณา)



กองช่าง เทศบาลตำบลโนนสูง
จังหวัดหนองบัวลำภู
















แบบก่อสร้าง


[illegible][illegible]

1
2
84


223

	-
--	---

ทำให้ใช้ค่าตัวเลขที่กำหนดไว้ได้

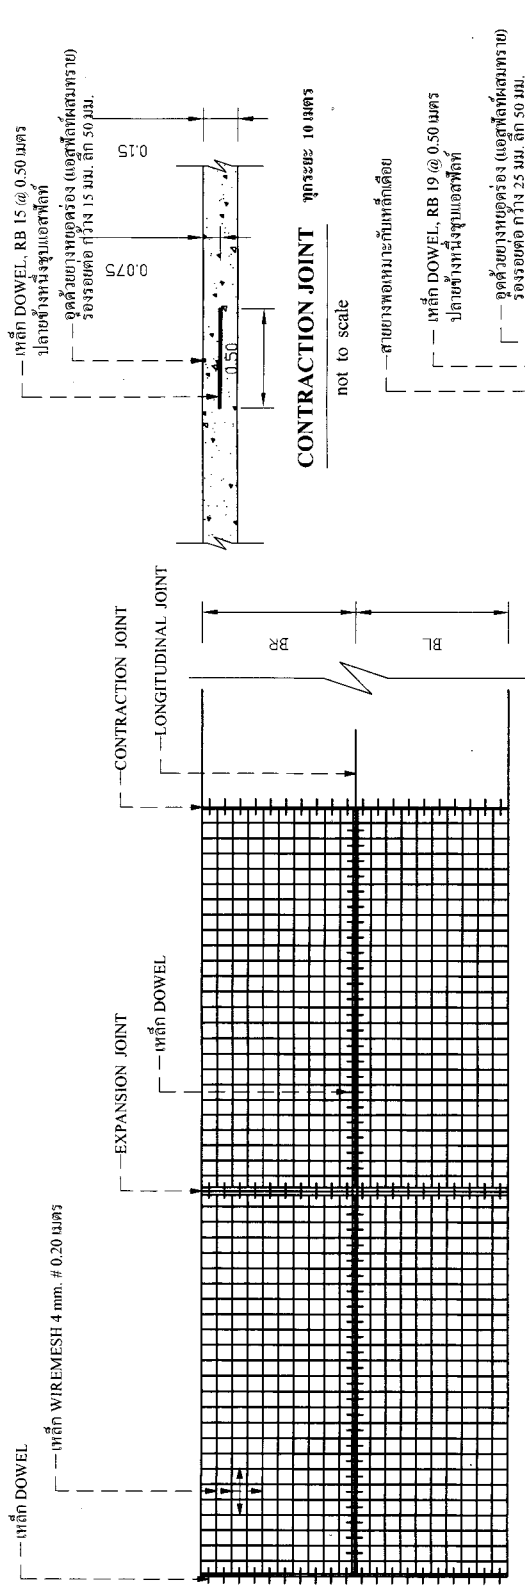


เปลี่ยนการวางตะแกรงเหล็ก

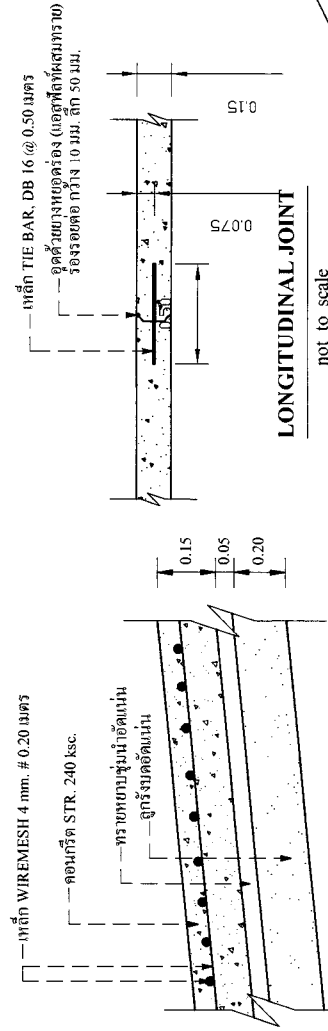

รายละเอียดบนคอนกรีตเสริมเหล็ก

not to scale

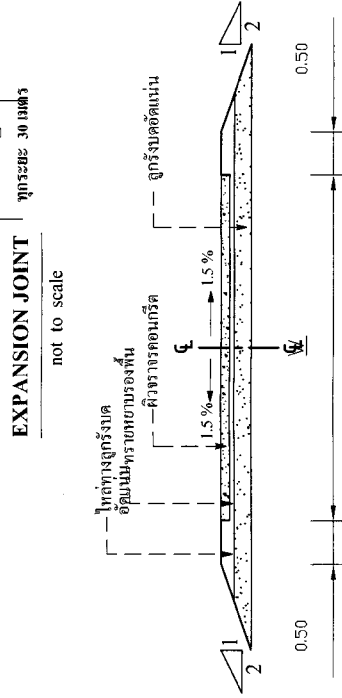

หมายเหตุ : W หมายถึง ความกว้างของถนน
(ตามรายละเอียดประกอบแบบ)


แบบถนัดนอนกรดเสริมเหล็กตามแบบ ท.๑ (หนา ๑๕ ซม)

not to scale

รูปตัวยานน

not to scale

ให้ใช้ค่าตัวเลขที่กำหนดไว้เท่านั้น

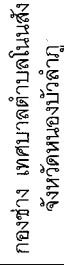

1

๒๒










not to scale



กองช่าง เทศบาลตำบลโนนสูง
จังหวัดหนองบัวลำภู






1



1


อนุมัติ

10

แบบก่อสร้าง


119110

ๆ ให้ใช้ค่าตัวเลขที่กำหนดไว้เท่านั้น

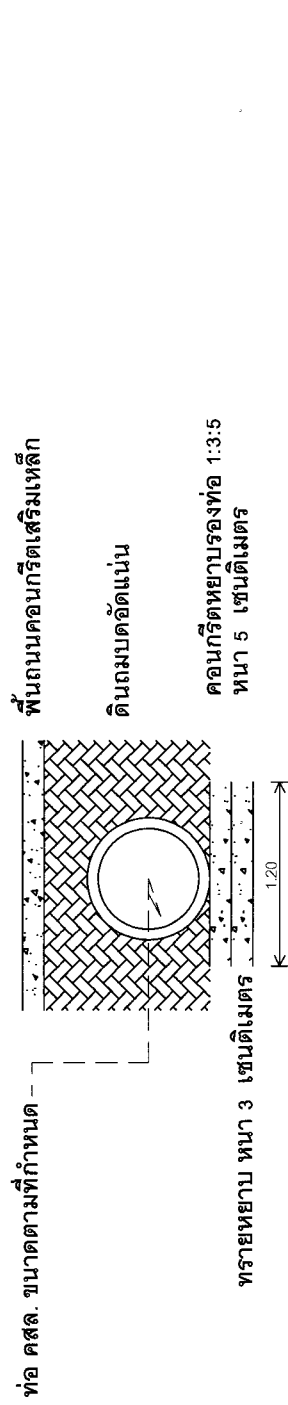

รูปตัดตามขวางการวางท่อ

not to scale

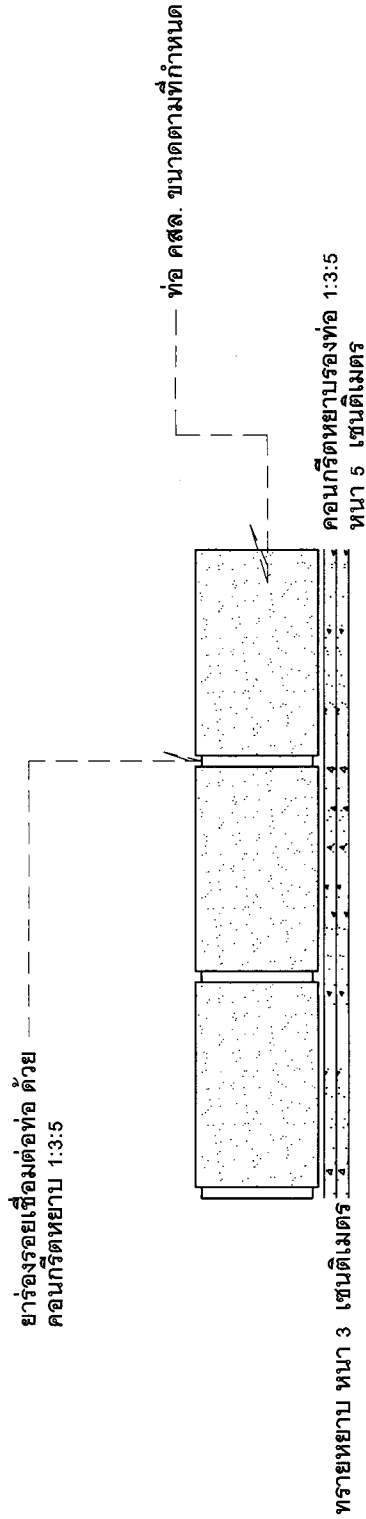

รูปตัดตามยาวการวางท่อ

not to scale

แบบแสดงการวางท่อในงานก่อสร้าง

ๆ ให้ใช้ค่าตัวเลขที่กำหนดไว้เท่านั้น