

ตารางแสดงวงเงินงบประมาณที่ได้รับจัดสรรและราคากลางในงานจ้างก่อสร้าง


หน่วยงานเจ้าของโครงการ เทศบาลตำบลโนนสัง อำเภอโนนสัง จังหวัดหนองบัวลำภู

๒. วงเงินงบประมาณที่ได้รับจัดสรร ๔๙๕,๐๐๐ บาท (สี่แสนเก้าหมื่นห้าพันบาทถ้วน)

๓. ลักษณะงานโดยสังเขป


มีรายละเอียดดังนี้

- งานเทคอนกรีตจราจรเดิม ผู้รับจ้างต้องดำเนินการขุดดินบริเวณช่วงถนนทุกช่วง ที่ขอบถนนคอนกรีตกับผนังรางระบายน้ำรูปตัวยู และดำเนินการเทคอนกรีต str.๒๔๐ ksc.หนา ๐.๑๕ ม. งานขยายถนนคอนกรีตต้องมีพื้นที่ไม่น้อยกว่า ๘ ตรม. หนา ๐.๑๕ ม. หรือมีปริมาตรคอนกรีตไม่น้อยกว่า ๑.๕๐ ลบม. , งานทาสีผิวจราจรคอนกรีตเดิมด้วยแอสฟัลติกคอนกรีต หนา ๔ ซม. ผู้รับจ้างดำเนินการทาสีผิวจราจรเดิมและที่ขยายใหม่ พื้นที่ไม่น้อยกว่า ๑,๖๐๒ ตรม. ความหนา ๔ ซม. ถนนกว้างเฉลี่ย ๔-๕.๘ ม. ยาว ๓๑๓ ม. ผู้รับจ้างต้องทาสีผิวเข้าไปในซอยแยกทุกซอยอย่างละ ๕ เมตร กว้างตามสภาพถนน , งานตีเส้นจราจร กว้าง ๐.๑๕ ม. จำนวน ๓ เส้น (เส้นขอบ ๒ เส้น เส้นแบ่งทิศทาง ๑ เส้น) พื้นที่ตีเส้นจราจรไม่น้อยกว่า ๑๑๒ ตรม. พร้อมป้ายประชาสัมพันธ์โครง ๑ ป้าย (หรือรายละเอียดตามแบบและการประมาณราคาของเทศบาล)

๔. ราคากลางคำนวณ ณ วันที่ ๒๕ เดือนพฤศจิกายน พ.ศ. ๒๕๖๒ เป็นเงิน ๔๙๕,๐๐๐ บาท

๕. บัญชีประมาณราคากลาง

๕.๑ แบบ พร. ๔

๕.๒ แบบ พร. ๕ ตามเอกสารแนบ

๖. รายชื่อคณะกรรมการ

๖.๑ นายอัศม์ชัย ธารวัลย์	ตำแหน่ง ปลัดเทศบาลตำบลโนนสัง	ประธานกรรมการ
๖.๒ นายเกียรติศักดิ์ วันละ	ตำแหน่ง หัวหน้าฝ่ายการโยธา รก.ผู้อำนวยการกองช่าง	กรรมการ
๖.๓ นายอิทธิพล ภูเงิน	ตำแหน่ง หัวหน้าฝ่ายแบบแผนและก่อสร้าง	กรรมการ

สรุปผลการประมาณราคาบำรุงรักษาทาง

เทศบาลตำบลโนนสัง อำเภอโนนสัง จังหวัดหนองบัวลำภู

ประเภทงาน โครงการทับผิวจราจรคอนกรีตเดิม ด้วยแอสฟัลติกคอนกรีต (overlay) สายถนนสุขุมวิท จากสภาพตำบล ถึงถนนประชาอุทิศ ม.๑๔
สถานที่ตั้ง เทศบาลตำบลโนนสัง

ที่	รายการ	รวมค่างานต้นทุน	Factor F	รวมค่างานก่อสร้าง	หมายเหตุ
1	ค่างานต้นทุนงานทาง	363,630.00	1.3624	495,409.51	Factor F
2	ป้ายประชาสัมพันธ์	3,000.00		3,000.00	-เงินล่วงหน้าจ่าย - %
สรุป	รวมเป็นค่าก่อสร้าง			498,409.51	-ดอกเบี้ยเงินกู้ 7 %
	คิดเป็นเงินค่าก่อสร้างประมาณ		#####	495,000.00	-เงินประกันผลงานหัก 0 %
	(สี่แสนเก้าหมื่นห้าพันบาทถ้วน)				-พื้นที่ปกติ

ลงชื่อ..... กรรมการกำหนดราคากลาง
(นายเกียรติศักดิ์ วันละ) หัวหน้าฝ่ายการโยธา
รักษาราชการแทนผู้อำนวยการกองช่าง

ลงชื่อ..... กรรมการกำหนดราคากลาง
(นายอิทธิพล ภูเงิน) หัวหน้าฝ่ายแบบแผนฯ

ลงชื่อ..... ประธานกรรมการกำหนดราคากลาง
(นายอัศฉัญญ์ เถาว์วัลย์) ปลัดเทศบาล

ลงชื่อ...ดาบตำรวจ..... อนุมัติ
(ประยูร บุญช่วย) นายกเทศมนตรีตำบลโนนสัง

ประมาณราคางาน โครงการทับผิวจราจรคอนกรีตเดิม ด้วยแอฟฟัลติกคอนกรีต (overlay) สายถนนสุขบัญญัติ จากสภาตำบล ถึงถนนประชาอุทิศ ม.๑๔ **ปร. ๔**

รหัสสายทาง - ชื่อสายทาง ถนนสุขบัญญัติ
สถานที่ตั้ง เทศบาลตำบลโนนสัง

ลำดับ	รายการ	จำนวน	หน่วย	ราคาวัสดุ - ค่าแรง - ต่อหน่วย			จำนวนเงิน (บาท)	หมายเหตุ
				วัสดุ	ค่าแรง	รวม		
	งานทับผิวจราจร--OVERLAY							
1.	งานปรับปรุงโครงสร้างทาง							
1.1	หินคลุกบดอัดแน่น	-	ลบ.ม.	-	-	-	-	
2.	งานผิวทาง							
2.1	Tack Coat	1,602	ตร.ม.	13.00	6.00	19.00	30,438.00	
2.2	ผิว Asphaltic Concrete (ปูบน Tack Coat)	1,602	ตร.ม.	188.00	8.00	196.00	313,992.00	หนา ๔ ซม.
3	งานตีเส้นจราจร ไม่น้อยกว่า ๓๑๓ เมตร (กว้าง ๐.๑๕ เมตร)	60	ตรม	260.00	-	260.00	15,600.00	
							360,030.00	
	งานเทพื้นคอนกรีต							
1	งานคอนกรีต หนา ๑๕ เซนติเมตร							
	-คอนกรีต str.240 ksc	2	ลบม	2,100.00	300.00	2,400.00	3,600.00	
							3,600.00	
	รวม						363,630.00	

ลงชื่อ

(นายเกียรติศักดิ์ วันละ)

กรรมการกำหนดราคากลาง

หัวหน้าฝ่ายการโยธา รักษาการแทนผู้อำนวยการกองช่าง

ลงชื่อ

(นายอิทธิพล ภูเงิน)

กรรมการกำหนดราคากลาง

หัวหน้าฝ่ายแบบแผนฯ

ลงชื่อ

(นายอัศฉัญญ์ เถาว์วัลย์)

ประธานกรรมการกำหนดราคากลาง

ปลัดเทศบาลตำบลโนนสัง

ลงชื่อ

ดาบตำรวจ

(ประยูร บุญช่วย)

อนุมัติ

นายกเทศมนตรีตำบลโนนสัง



เทศบาลโนนสัง
ตำบลโนนสัง
จังหวัดหนองบัวลำภู



กองช่าง เทศบาลตำบลโนนสัง
จังหวัดหนองบัวลำภู

แบบก่อสร้าง		
แบบแสดงที่	แผ่นที่	รวม
ให้ใช้คำสั่งเลขที่กำหนดไว้เท่านั้น		

งานเสริมผิวทาง OVERLAY โดย ASPHALTIC CONCRETE

เทศบาลตำบลโนนสูง อำเภอโนนสูง



กองช่าง เทศบาลตำบลโนนสูง
จังหวัดหนองบัวลำภู

ระดับดินเดิม

ทำ DEEP PATCH แกะโครงสร้าง

ผิวทางแบบ ASPHALTIC CONCRETE หนา ๔ เซนติเมตร


ทำ TACK COAT ผิวทาง


โครงสร้างทางเดิม

รูปตัดตามขวางงานเสริมผิว ASPHALTIC CONCRETE


not to scale


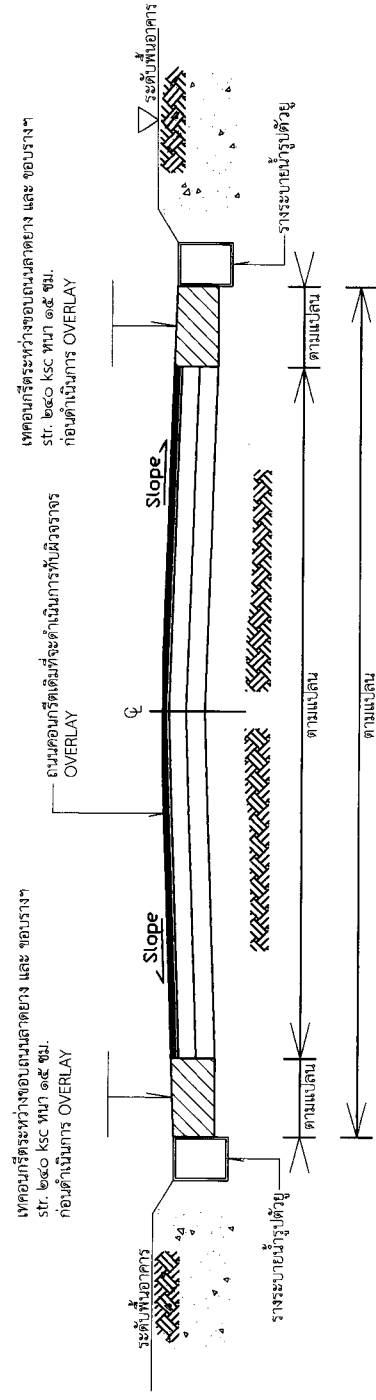

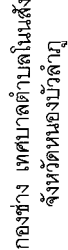


แบบก่อสร้าง		
แบบเลขที่	แผนที่	รวม แผ่น
ให้ใช้ดำเนินการก่อสร้างให้ท่าน		

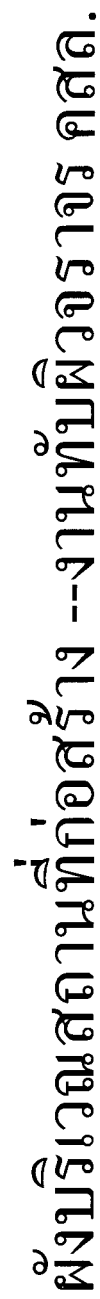

not to scale

การควบคุมงานก่อสร้าง :

๑. ผู้รับจ้างต้องดำเนินการ รายละเอียดประกอบแบบ และ ประมาณราคา ของเทศบาล
๒. เจ้าให้ทำ เสาให้รัศมีห์ ระบบประปาใต้ดิน หรือสิ่งก่อสร้างสาธารณะประโยชน์ที่อยู่ในเขตการก่อสร้าง ผู้รับ
จ้างต้องดำเนินการรื้อถอน เคลื่อนย้าย หรือติดตั้งกลับ ตามที่คณะกรรมการ ช่างควบคุมงานกำหนดและก่อสร้าง
โดยไม่คิดค่าใช้จ่ายใดๆกับ เทศบาลในสิ่ง
๓. การกำหนดจุดเริ่มต้นและจุดสิ้นสุดของโครงการ ในทุกงาน จะดำเนินการในการก่อสร้าง โดยคณะกรรมการ /
ช่างควบคุมงาน หากมีการเปลี่ยนแปลงอื่นใด จะต้องได้รับอนุมัติจากช่างควบคุมงาน โดยต้องมีปริมาณงานไม่น้อย
กว่าที่กำหนดในแบบก่อสร้าง
๔. แบบมาตรฐานแบบปรับปรุงนี้ ให้ใช้มาตรฐานงานตาม "แบบมาตรฐานทางหลวง สำหรับโครงการการก่อสร้างท้องถิ่น
กรมทางหลวงชนบท ประจำปีงบประมาณ พ.ศ. ๒๕๕๗"

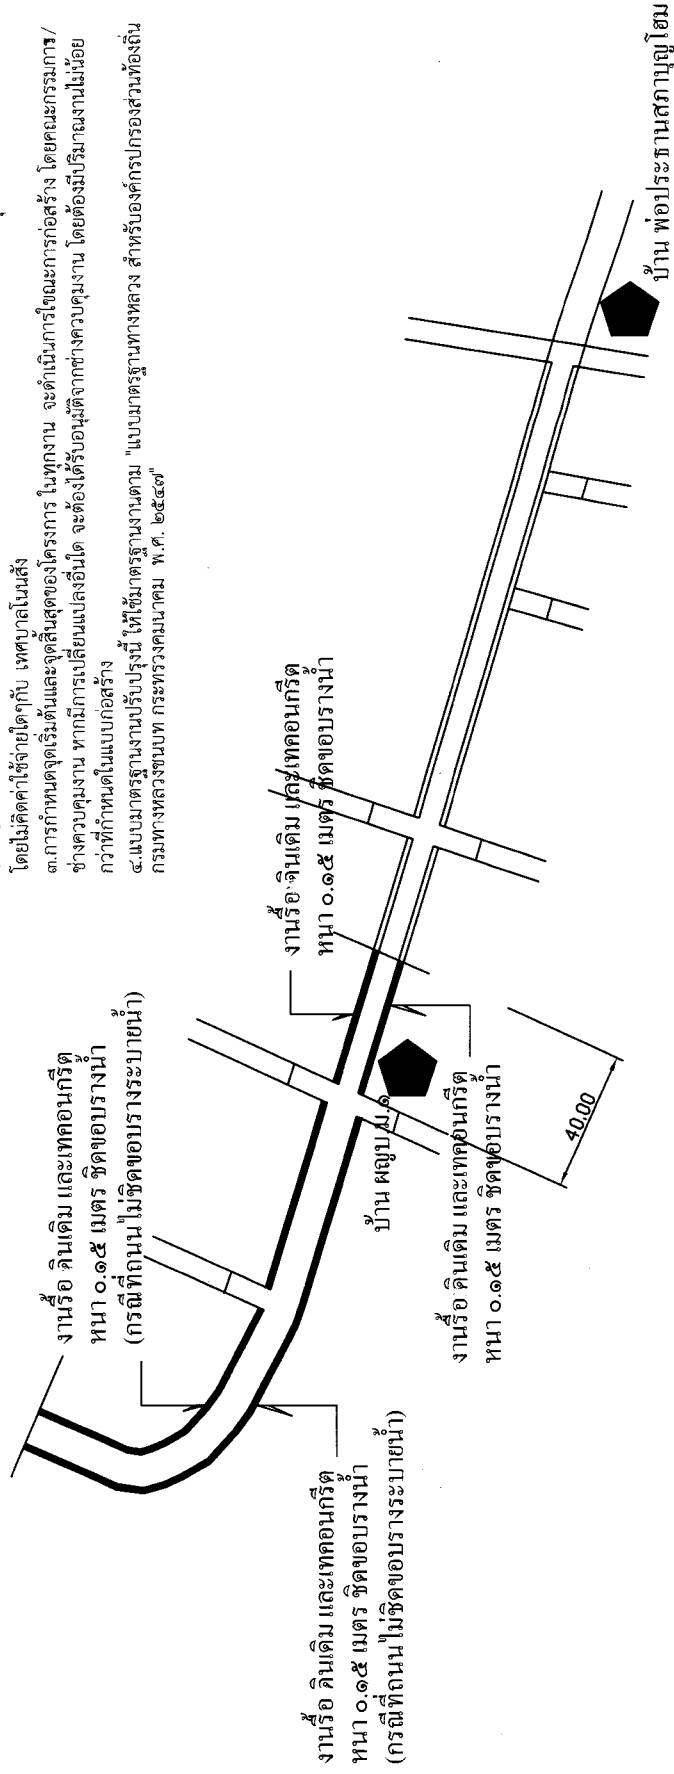

งานทัศนวิจารณ์ (จากขอบนเดิม-ขอบล่าง)

--ผู้รับจ้างต้องดำเนินการขุดดินบริเวณช่วงถนนทุกช่วง ที่ขอบถนนคอนกรีต กับผนังรางระบายน้ำ
รูปถ้วย แล้วดำเนินการเทคอนกรีต str. ๒๔๐ ksc. หน้า ๐.๑๕ เมตร

--งานขยายถนนคอนกรีต ต้องมีพื้นที่ไม่น้อยกว่า ๘ ตารางเมตร หน้า ๐.๑๕ เมตร หรือ
มีปริมาตรคอนกรีต ไม่น้อยกว่า ๑.๕๐ ลบม.

--หรือตามเส้นทางที่จะดำเนินการทำผิวจราจร ที่ถนน คสล.เดิม ไม่ชนกับขอบรางระบายน้ำ



กองช่าง เทศบาลตำบลโนนสัง
จังหวัดหนองบัวลำภู




๑. ผู้ริเริ่มจะต้องดำเนินการ รายละเอียดประกอบแบบ และ ประมาณราคา ของเทศบาล
๒. เขาให้เขา เสาโทรศัพทที่ ระบบประปาใต้ดิน หรือสิ่งก่อสร้างสาธารณะประโยชน์ที่อยู่ในเขตการก่อสร้าง ผู้รับ
จ้างต้องดำเนินการรื้อถอน เคลื่อนย้าย หรือติดตั้งกลับคืน ตามที่คณะกรรมการ /ช่างควบคุมงานกำหนดและก่อสร้าง
โดยไม่คิดค่าใช้จ่ายให้กับ เทศบาลในสิ่ง

๓. การกำหนดจุดเริ่มต้นและจุดสิ้นสุดของโครงการ ในท้องถิ่น จะดำเนินการโฆษณาการก่อสร้าง โดยคณะกรรมการ/
ช่างควบคุมงาน หากมีการเปลี่ยนแปลงอื่นใด จะต้องได้รับอนุมัติจากช่างควบคุมงาน โดยต้องมีปริมาณงานไม่น้อย
กว่าที่กำหนดไว้ในแบบก่อสร้าง

๔. แบบมาตรฐานงานปรับปรุงนี้ ให้ใช้มาตรฐานงานตาม "แบบมาตรฐานทางหลวง สำหรับองค์การปกครองส่วนท้องถิ่น
กรมทางหลวงชนบท กระทรวงคมนาคม พ.ศ. ๒๕๕๗"




--ผู้รับจ้างต้องดำเนิน ทับพิจารณาเดิมและที่ขายใหม่
พื้นที่ไม่น้อยกว่า ๑,๖๐๒ ตารางเมตร ความหนาวยาว ๔ เซนติเมตร
ถนนกว้างเฉลี่ยตั้งแต่ ๔-๕.๘ เมตร ยาว ๓๑๑ เมตร
โดยผู้รับจ้างต้องดำเนินการทับผิว เข้าไปในซอยแยกทุกซอย อย่างน้อยยาว ๕ เมตร ความกว้างตาม
สภาพถนนเดิม
--งานที่เส้นจราจร กว้าง ๐.๑๕ เมตร จำนวน ๓ เส้น (เส้นขอบ ๒ เส้น เส้นแบ่งทิศทาง ๑ เส้น) พื้นที่
ที่เส้นจราจร ไม่น้อยกว่า ๑๑๒ ตรม.
--งานติดตั้งป้ายประชาสัมพันธ์ ๑ ชุด

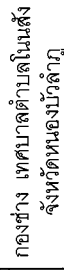

แบบแปลน	แผนที่	แผ่น
รวม		แผ่น

ให้วิศวกรตรวจสอบที่กำหนดไว้ก่อน

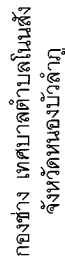

กองช่าง เทศบาลตำบลโนนสูง
จังหวัดหนองบัวลำภู










โครงการ

งบประมาณก่อสร้าง.

สัญญาจ้างเลขที่.

ระยะเวลาเริ่มต้น.....
ระยะเวลาสิ้นสุด.....


นายช่างควบคุมงาน




1. 2. 3.

คณะกรรมการตรวจจ้าง

1. นาย
2. นาย
3. นาย
4. นาย
5. นาย

แบบขยายป้ายโครงการ

not to scale

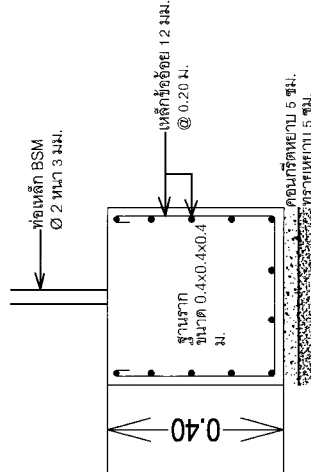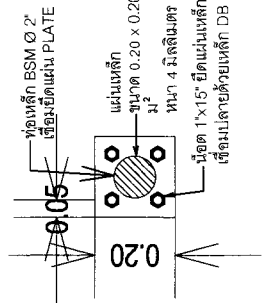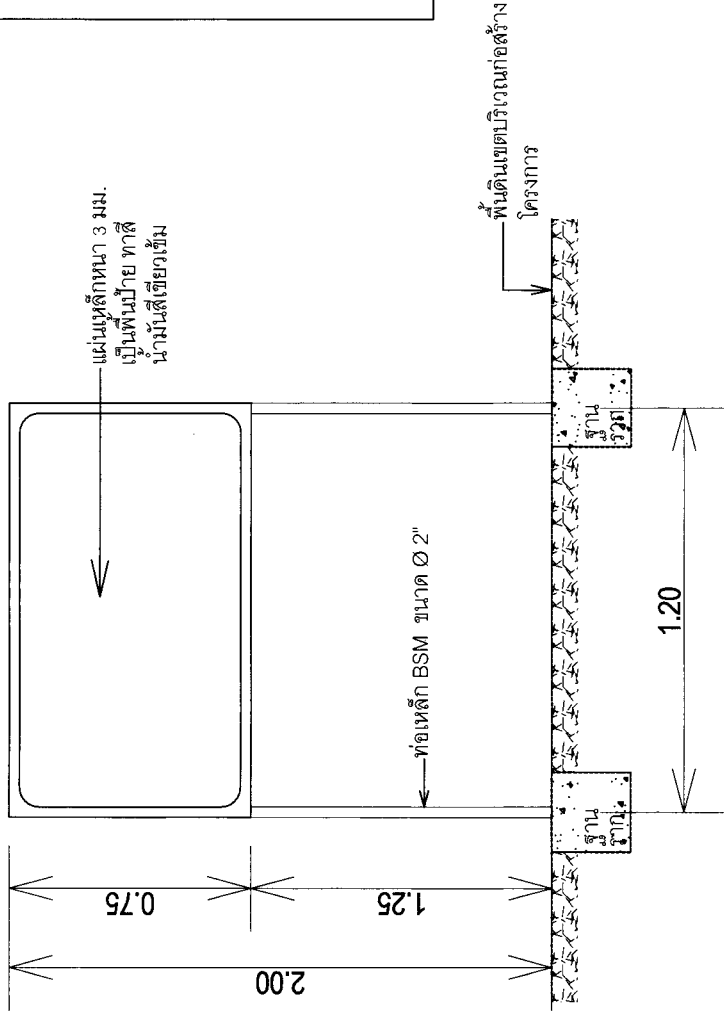

แบบขยาย PLATE

not to scale

ป้ายโครงการ

not to scale