




แปลนวางระบายน้ำรูปถ้วย

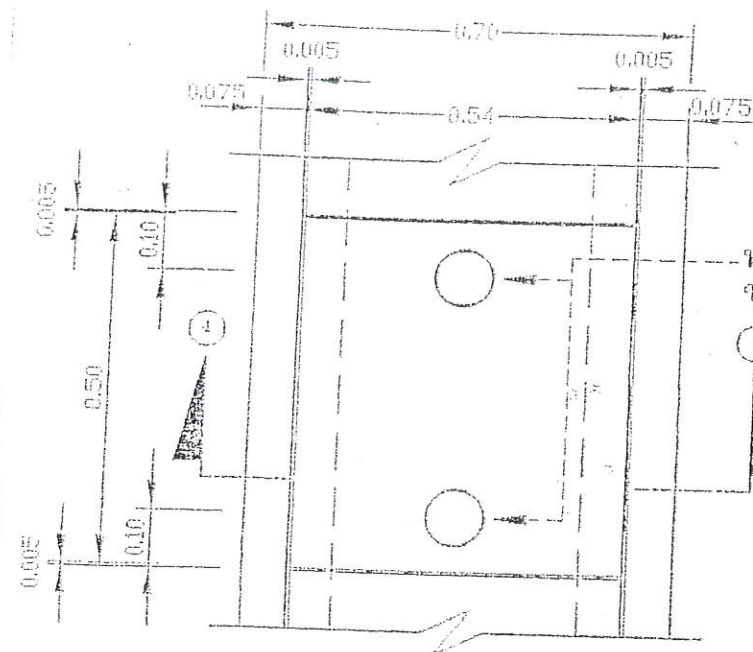

not to scale

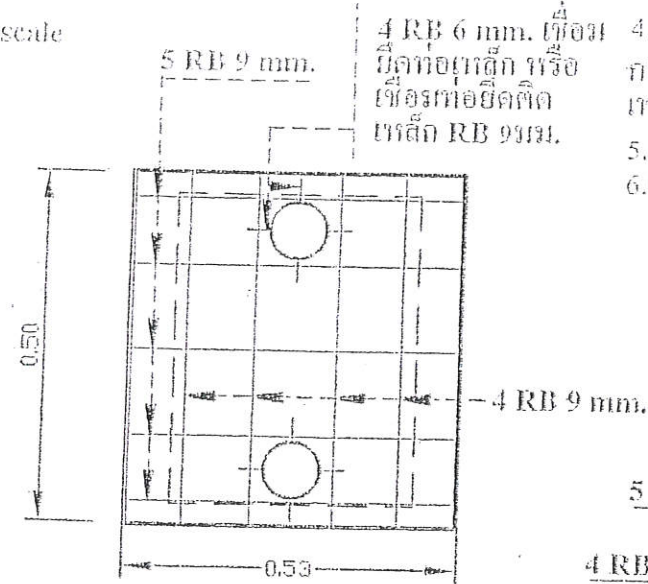


แบบขยายตาราง
not to scale

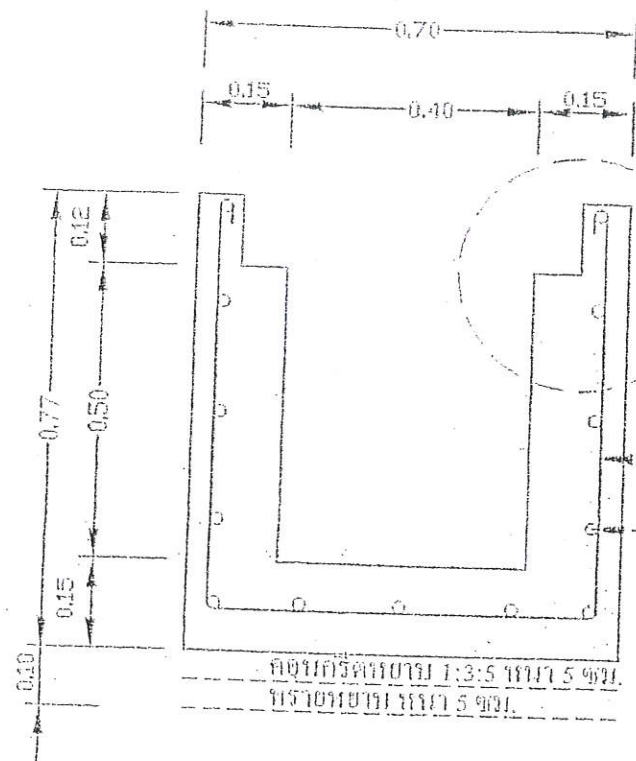

รูปตัด ①-①
not to scale


เหล็กฉาก 50 x 50,
หนา 1.2 มม. ยึดเชื่อมติดเหล็กขึ้น
@ 1.00 เมตร
ทาสีกันสนิม

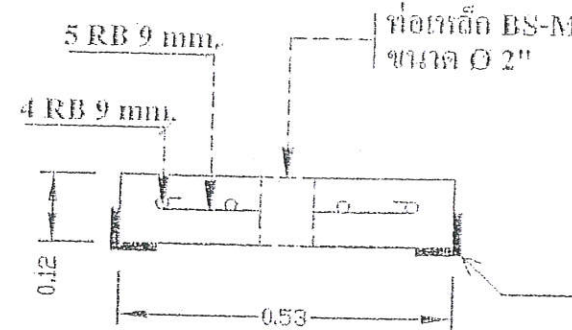

รูปตัดตาราง
not to scale

เหล็กฉาก 50 x 50,
หนา 1.2 มม. ยึดเชื่อมติดเหล็กขึ้น
@ 1.00 เมตร
ทาสีกันสนิม

แบบขยายรับฝาราง
not to scale

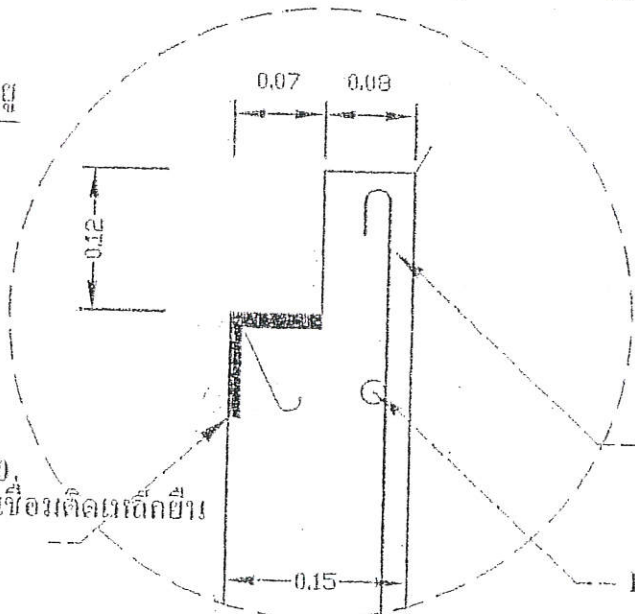

รายการประกอบแบบ

1. งานคอนกรีตฐานการทั่วไปสำหรับรองรับน้ำหนักและเหล็กเสริม
2. การเทคอนกรีตให้เต็มรับน้ำหนักข้างควบคุมงาน
3. ไปตรวจดูเหล็กเสริม และแบบก่อนแล้ว
4. ซึ่งจะสามารถดำเนินการเทคอนกรีตได้
5. ระดับที่รองรับราง สามารถเปลี่ยนแปลงความลึกได้สภาพ
6. การก่อสร้างจริง ให้ขึ้นอยู่กับดุลยพินิจของช่างควบคุมงานของทางเทศบาล
7. ระดับฝารางดู ถ้าพบทำให้ต่ำกว่าระดับผิวถนน 2 ซม.
8. เหล็กฉากต้องทาสีกันสนิม


















*****หมายเหตุ : รางระบายน้ำเหล็กเสริมทำขึ้นแล้ว*****

ตามแบบมาตรฐาน งานก่อสร้างของท้องถิ่น แบบที่ระบายน้ำ ท๒-๑๓ กระทรวงมหาดไทย



กองช่าง เทศบาลตำบลโนนสูง
จังหวัดขอนแก่น

สำรวจ

นายสมศักดิ์ คุ้มคำ
นายอนุชา โสภณ

ออกแบบ-เขียนแบบ

นายเกียรติศักดิ์ คุ้มคำ
(ผู้จัดทำแบบ)

นายอนุชา โสภณ

นายเกียรติศักดิ์ คุ้มคำ
(ผู้จัดทำแบบ)

นายอนุชา โสภณ

นายเกียรติศักดิ์ คุ้มคำ
(ผู้จัดทำแบบ)

แบบเลขที่

32/2566


แผ่นที่ 3

รวม 3 แผ่น

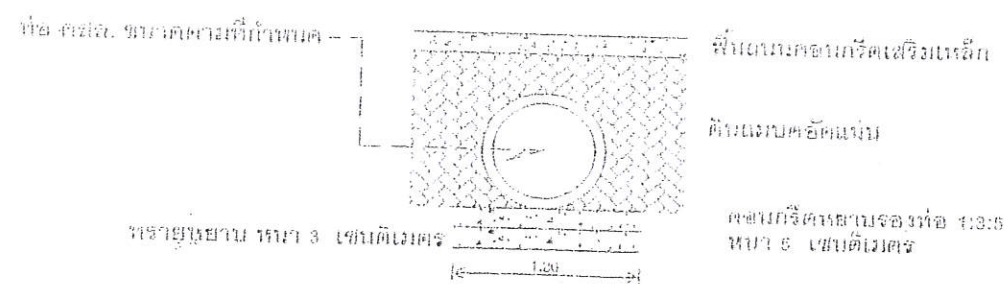


not to scale

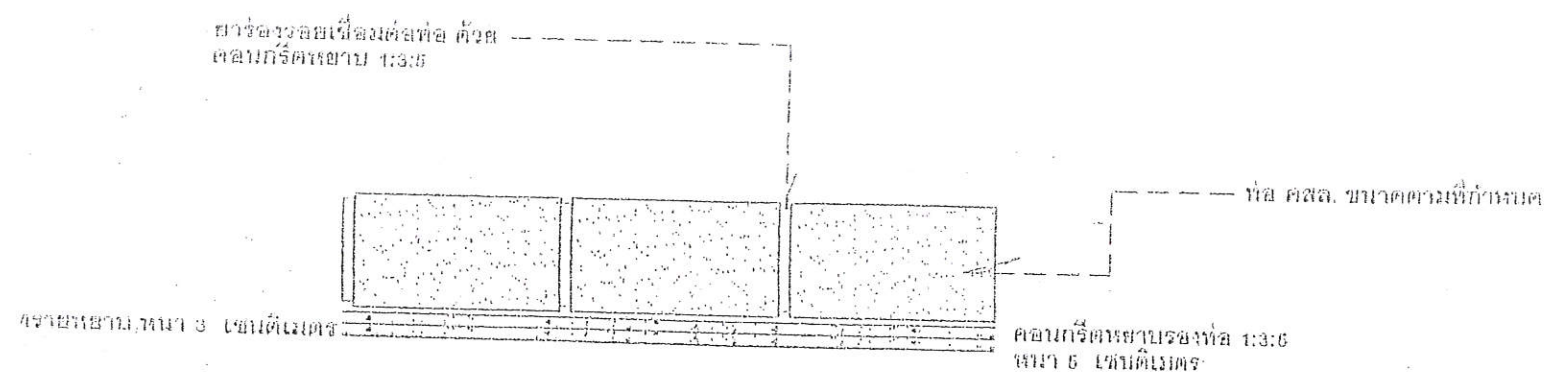

รูปตัดตามแนวการวางท่อ

not to scale