

สรุปรายการประมาณราคาโครงการขุดลอกโป่งสุทธิ

ส่วนราชการ เทศบาลตำบลโนนสัง อำเภอโนนสัง จังหวัดหนองบัวลำภู

ประเภทงาน ขุดลอกโป่งสุทธิ

เจ้าของงาน เทศบาลตำบลโนนสัง อำเภอโนนสัง จังหวัดหนองบัวลำภู

สถานที่ดำเนินการ โป่งสุทธิ หมู่ที่ 11 ตำบลโนนสัง อำเภอโนนสัง จังหวัดหนองบัวลำภู

หน่วยงานผู้ประมาณการ กองช่างเทศบาลตำบลโนนสัง ประมาณการเมื่อวันที่ 25 เดือน พฤษภาคม พ.ศ. 2563

แบบเลขที่

ประมาณการโดย นายเกียรติศักดิ์ วันละ ตำแหน่ง หัวหน้าฝ่ายการโยธา นายอิทธิพล ภูเงิน ตำแหน่ง หัวหน้าฝ่ายแบบแผนและก่อสร้าง

ลำดับ ที่	รายการ	รวมค่างานต้นทุน (บาท)	Factor F	รวมค่างานก่อสร้าง (บาท)	หมายเหตุ
1	งานขุดลอก	348,640.00	1.3375	466,306.00	เงินล่วงหน้าจ่าย...0 %
					อัตราดอกเบี้ยเงินกู้...6 %
					ภาษีมูลค่าเพิ่ม7 %
2	ป้ายโครงการ	3,000.00	1.0000	3,000.00	เงินประกันผลงานหัก..0 %
	รวม			469,306.00	
สรุป	รวมราคาค่างานต้นทุน	348,640.00			
	คิดเป็นเงินงบประมาณ	469,306.00			
	ขอเบิกจ่ายงบประมาณเพียง	469,300.00			
	(ตัวอักษร)	สี่แสนหกหมื่นเก้าพันสามร้อยบาทถ้วน			

(ลงชื่อ) กรรมการกำหนดราคากลาง

(นายพิพัฒน์ ศรีหานารถ)

นายช่างโยธาอาวุโส

เห็นชอบ..... ประธานกรรมการกำหนดราคากลาง

(นายอัศฉัญญ์ เถาว์วัณษ์)

ปลัดเทศบาล

(ลงชื่อ) กรรมการกำหนดราคากลาง

(นายเกียรติศักดิ์ วันละ)

หัวหน้าฝ่ายการโยธา

อนุมัติ คาบตำรวจ.....

(ประยูร บุญช่วย)

นายกเทศมนตรี

รายการประมาณราคาโครงการขุดลอกโป่งสุทธิ

(ปร.4 แผ่นที่ 1)

โครงการ : ขุดลอกโป่งสุทธิ

สถานที่ : โป่งสุทธิ หมู่ที่ 11 เทศบาลตำบลโนนสัง อำเภอโนนสัง จังหวัดหนองบัวลำภู

ส่วนราชการ : เทศบาลตำบลโนนสัง

ประมาณการโดย : นายเกียรติศักดิ์ วันละ

ประมาณการวันที่ 25 เดือน พฤษภาคม 2563

ตำแหน่ง หัวหน้าฝ่ายการโยธา เทศบาลตำบลโนนสัง

ลำดับที่	รายการ	จำนวน	หน่วย	ค่าวัสดุสิ่งของ		ค่าแรงงาน		รวมค่าวัสดุ และ แรงงาน	หมายเหตุ
				ราคา/หน่วย (บาท)	จำนวนเงิน (บาท)	ราคา/หน่วย (บาท)	จำนวนเงิน (บาท)		
1	งานดินขุด	11,000.00	ลบ.ม.	24.84	273,240.00	-	-	273,240.00	
2	งานท่อ คลส.มอก.ชั้น3 ขนาด 0.80 ม.	52.00	ท่อน	1,450.00	75,400.00	-	-	75,400.00	
รวม								348,640.00	

(ลงชื่อ).....กรรมการกำหนดราคากลาง

(นายพิพัฒน์ ศรีหานารด)

นายช่างโยธาอาวุโส

(ลงชื่อ).....กรรมการกำหนดราคากลาง

(นายเกียรติศักดิ์ วันละ)

หัวหน้าฝ่ายการโยธา

(ลงชื่อ).....ประธานกรรมการกำหนดราคากลาง

(นายอัคคิณูญ์ เถาว์วัลย์)

ปลัดเทศบาล

(ลงชื่อ) คบตำรวจ.....อนุมัติ

(ประยูร บุญช่วย)

นายกเทศมนตรี

ท่อระบายน้ำ DIA. 0.80 เมตร ต่อความยาว 1.00 เมตร

กรรมการกำหนดราคากลาง (นายพิพัฒน์ ศรีหามารณ)		นายช่างโยธาทูโฮ	รวมค่าวัสดุในแผ่น 1,462.9
		รวมค่าแรงในแผ่น	-
		รวมค่าก่อสร้างในแผ่น	1,462.00 บาท
		รวมค่าวัสดุเป็นเงิน	บาท
		รวมค่าแรงงานเป็นเงิน	-
		รวมค่าวัสดุและแรงงานเป็นเงิน	1,462.00 บาท
		เป็นค่าก่อสร้างประมาณ	1,450.00 บาท
			<u>หนึ่งพันสี่ร้อยห้าสิบบาทถ้วน</u>

(นายอัครชัย เทวาลัย)


โครงการชุดลอกโป่งสุทธิ

สถานที่ก่อสร้าง หมู่ที่ 11 ตำบลโนนสัง อำเภอโนนสัง จังหวัดหนองบัวลำภู

รายการแก้ไข







๓๒๓


ตามสัญญาจ้าง
(แนบแบบพิมพ์)

ชุดลอกโป่งสุทธิ

แผ่นที่ 1/2
รวม 2 แผ่น

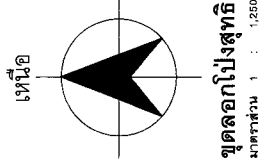

ชุดลอกโป่งสุทธิ
มาตราส่วน 1 : 1,250

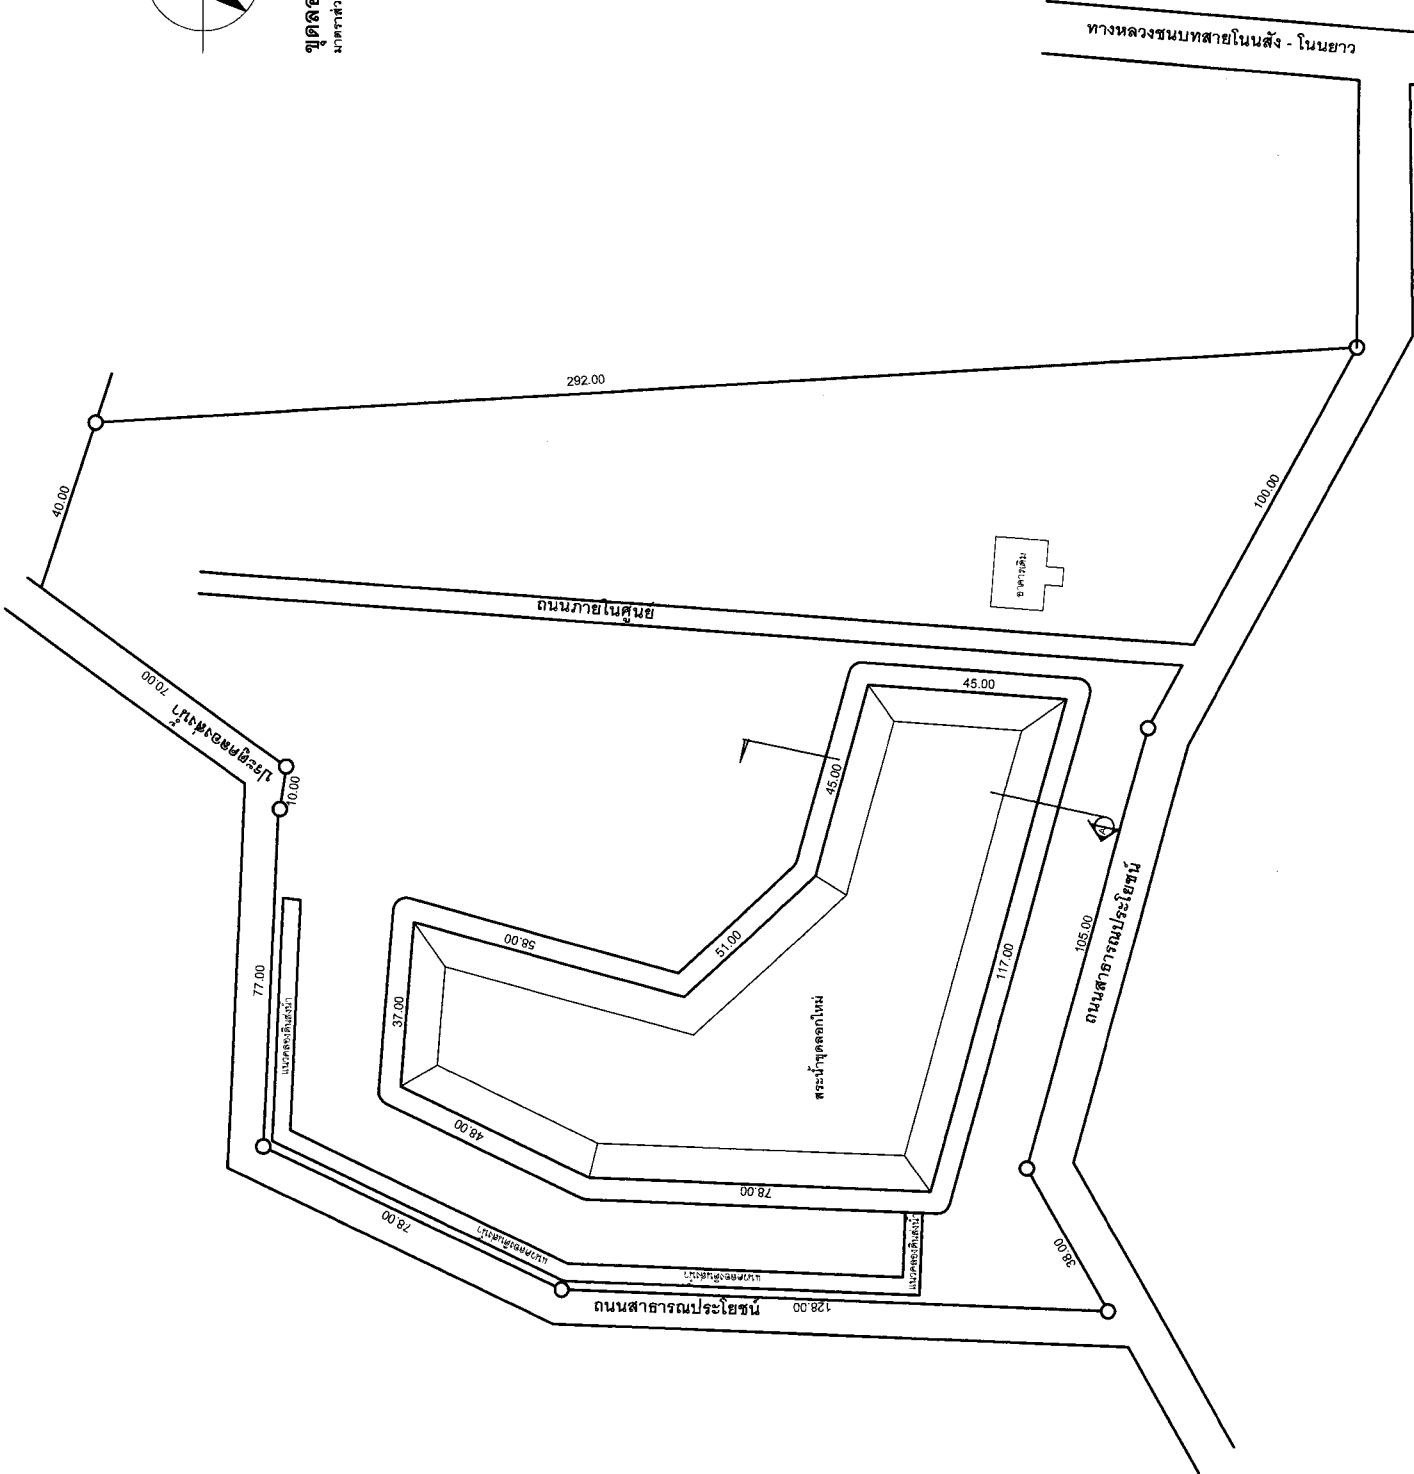











แบบร่าง
วันที่ 22
รวม 2 แผ่น

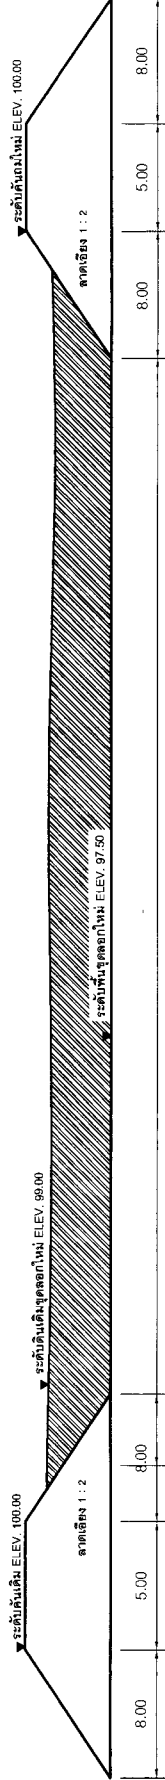

รูปตัด ก - ก


มาตราส่วน 1 : 250

หมายเหตุ

- คำนวณค่าก่อสร้าง ให้สามารถปรับเปลี่ยนได้ตามความเหมาะสม โดยความเห็นชอบของผู้ควบคุมงาน
- การที่ดินให้ที่ดินที่ข้างควบคุมงานหรือคณะกรรมการการจ้างกำหนดเท่านั้น
- ท่อระบายน้ำ เสาไฟฟ้า โทรศัพท์ ฯลฯ ที่อยู่ในแนวการก่อสร้างเป็นหน้าที่ผู้รับจ้างหากมีการเคลื่อนย้าย
- ขี้นระบบสามารถปลูกปลูกค้ำถ่วงจากแนวการก่อสร้าง
- วัสดุที่ใช้ก่อสร้าง ไม่ได้รับอนุญาตให้ใช้วัสดุที่ไม่ได้มาตรฐาน
- ผู้รับจ้างจะต้องทำความสะอาดบริเวณการก่อสร้างก่อนส่งมอบงานงวดสุดท้ายให้แล้วเสร็จเรียบร้อย

รายละเอียดโครงการ

1. ขุดลอกสระน้ำโป่งสุทิว 7.362 ตารางเมตร ลึกเฉลี่ย 1.50 เมตร หรือปริมาตรดินขุดไม่น้อยกว่า 11,000 ลบ.ม.
2. วางท่อ คล.มอก.ชั้น 3 ขนาด 0.80 ม.จำนวน 52 ท่อน (ตำแหน่งที่จะกำหนดไว้ในขณะก่อสร้าง)

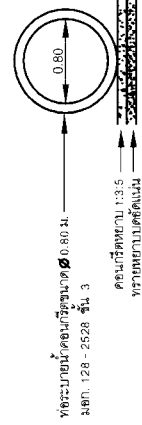

แบบร่างที่ 22