

สรุปผลรายการประมาณราคางานก่อสร้าง (ประเภทงานชลประทาน)

ปร.๕

ชื่อโครงการ งานขุดลอกสระบ้านหนองแวงจัวตาก

รายละเอียด/ขนาดโครงการ งานขุดลอกสระ มีปริมาตรดินขุดไม่น้อยกว่า ๑๒,๖๓๒ ลบม. (ตามแบบฯ และประมาณการก่อสร้าง)

สถานที่ก่อสร้าง สระน้ำเดิม ภายในหมู่บ้านหนองแวงจัวตาก หมู่ที่ 6

ประมาณการเมื่อวันที่ 25 พฤษภาคม 2563

หน่วยงานราชการ เทศบาลตำบลโนนสัง อำเภอโนนสัง จังหวัดหนองบัวลำภู

(ปรับปรุง : ตามแบบฟอร์มหลักเกณฑ์กำหนดราคากลางการก่อสร้างทาง)

ราคามัมนั้ดีเซลที่อำเภอเมือง ใช้ราคา 20.95 บาท/ลิตร

แบบมาตรฐาน แบบขุดลอกสระน้ำ ทต.โนนสัง

ลำดับที่	รายการ	ค่าวัสดุและค่าแรงงาน	Factor F	รวมค่าก่อสร้าง
๑	งานขุดลอกสระน้ำ พร้อมขนย้ายด้วยเครื่องจักร (ประเภทงานชลประทาน)	360,178.90	1.3375	481,739.28
๒	ป้ายประชาสัมพันธ์ ๑ ป้าย	3,000.00	1.0000	3,500.00
	เงินล่วงหน้าจ่าย.....0.00%			
	เงินประกันผลงานหัก.....0.00%			
	ดอกเบี้ยเงินกู้.....6.00%			
	ค่าภาษีมูลค่าเพิ่ม.....7.00%			
สรุป	รวมค่าก่อสร้างเป็นเงินทั้งสิ้น			485,239.28
	คิดเป็นเงินงบประมาณ			485,000.00
	จำนวนปริมาณงานขุดลอก	12,632 ลบม.		
	ค่าเฉลี่ยราคาขุดลอก ลบม.ละ	38.39 บาท/ ลบม. (ราคารวมงานวางท่อระบายน้ำ)		

ลงชื่อ..... กรรมการกำหนดราคากลาง

(นายพิพัฒน์ ศรีทานกร) นายช่างโยธาอาวุโส

ลงชื่อ..... กรรมการกำหนดราคากลาง

(นายเกียรติศักดิ์ วันละ) หัวหน้าฝ่ายกสิกรรม รกท. ผอ.กองช่าง

ลงชื่อ...ดาบตำรวจ..... อนุมัติ

(ประยูร บุญช่วย) นายกเทศมนตรีตำบลโนนสัง

รายละเอียด/ขนาดโครงการ งานตลอดกระ มีปริมาณที่น้อยกว่า ๑๒,๖๓๒ ลิบม. (ตามแบบฯ และประมาณการก่อสร้าง)

ประมาณการเมื่อวันที่ 25 พฤษภาคม 2563

หน่วยงานราชการ เทศบาลตำบลโนนสัง อำเภอโนนสัง จังหวัดหนองบัวลำภู

(ปรับปรุง : ตามแบบฟอร์มหลักเกณฑ์กำหนดราคากลางการก่อสร้างทาง)

(นายพิพัฒน์ ศรีทานารถ) นายช่างโยธาอาวุโส

ลงชื่อ..... กรรมการกำหนดราคากลาง
(นายกฤษฎิตักดิ์ วันละ) หัวหน้าฝ่ายการโยธา รท.ผอ.กองช่าง

ลงชื่อ..... ประธานกรรมการกำหนดราคากลาง
(นายอัครชัย เถาว์วิสัย) ปลัดเทศบาลตำบลโนนสูง

ลงชื่อ...ดาบตำรวจ..... อนุมัติ.....
(ประยูร บุญช่วย) นายกเทศมนตรีตำบลโนนสัง

ท่อระบายน้ำ DIA. 0.80 เมตร ต่อความยาว 1.00 เมตร

กรรมการกำหนดราคากลาง นายชัชโยธิน แสน

(นายพิพัฒน์ ศรีหานาม)

กรรมการกำหนดราคากลาง ~~นายชัชโยธิน แสน~~

(นายเกียรติศักดิ์ วันละ)

รวมค่าวัสดุในแผ่น 1,462.9

รวมค่าแรงในแผ่น -

รวมค่าก่อสร้างในแผ่น 1,462.00 บาท

รวมค่าวัสดุเป็นเงิน 1,462.00 บาท

รวมค่าแรงงานเป็นเงิน - บาท


รวมค่าวัสดุและแรงงานเป็นเงิน 1,462.00 บาท

เป็นค่าก่อสร้างประมาณ 1,450.00 บาท

หนึ่งพันสี่ร้อยห้าสิบบาทถ้วน


(นายอัครชัย ภาณุ)


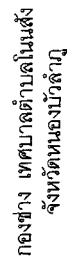





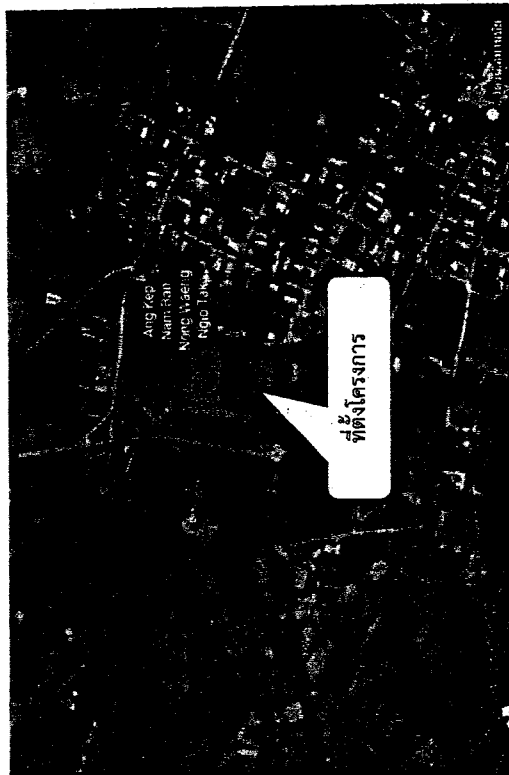


รายละเอียดบริเวณที่ตน

- ①. ดินถม (ทั้ง) ด้านทิศตะวันออกขนาด กว้าง 24 เมตร ยาว 170 เมตร สูง 2.00 เมตร ปริมาณดินถม 8,160 ลบ.ม
- ②. ดินถม (ทั้ง) ด้านทิศเหนือ ขนาดกว้าง 10 เมตร ยาว 100 เมตร สูง 2.00 เมตร ปริมาณดินถม 2,000 ลบ.ม.
- ③. ดินถม (ทั้ง) ด้านทิศใต้ ขนาดกว้าง เฉลี่ย 13 เมตร ยาว 130 เมตร สูงเฉลี่ย 0.50 เมตร ปริมาณดินถม 845 ลบ.ม.
- ④. ดินถม (ทั้ง) บริเวณคันดินเดิม ซ่อมแซม เกลี่ย ตกแต่บริเวณรอยให้ใช้ เฉลี่ย 1.20 เมตร กว้าง 4 เมตร ยาวทั้งหมด 290 เมตร ปริมาณดินถม
- ⑤. ใช้ในการเกลี่ยตบปากขอบสระใหม่โดยรอบ ยาว 410 เมตร ปริมาณรวมปริมาณดินถม (ทั้ง) 12,632 ลบ.ม.

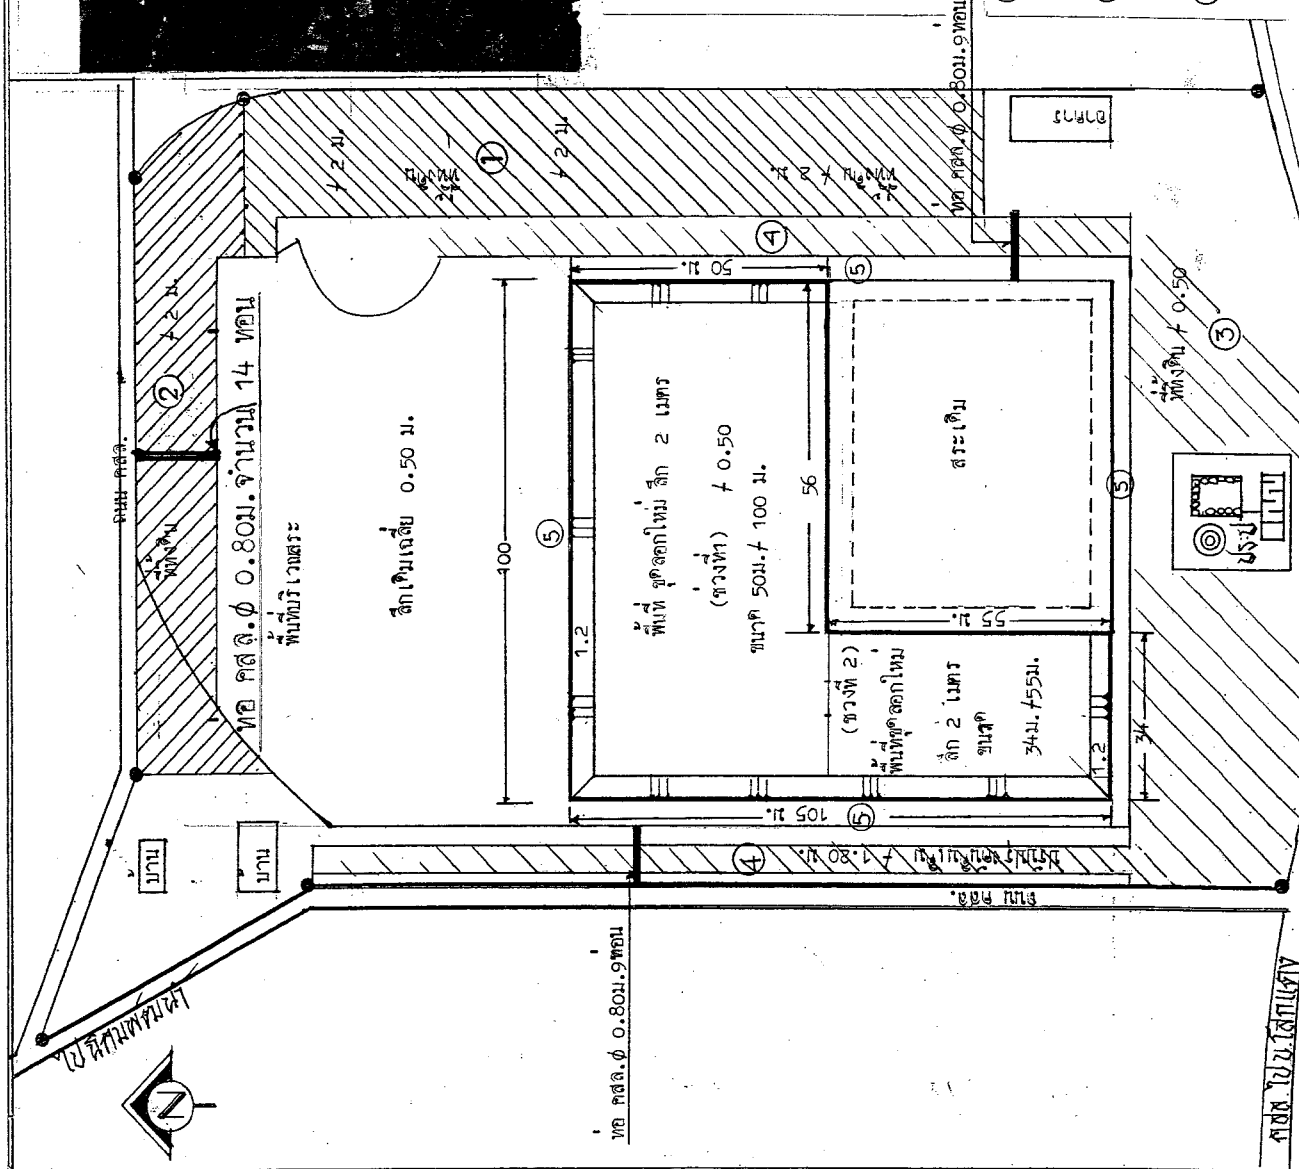

แผนผังแสดงปริมาณที่บริโภค
1:1000

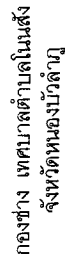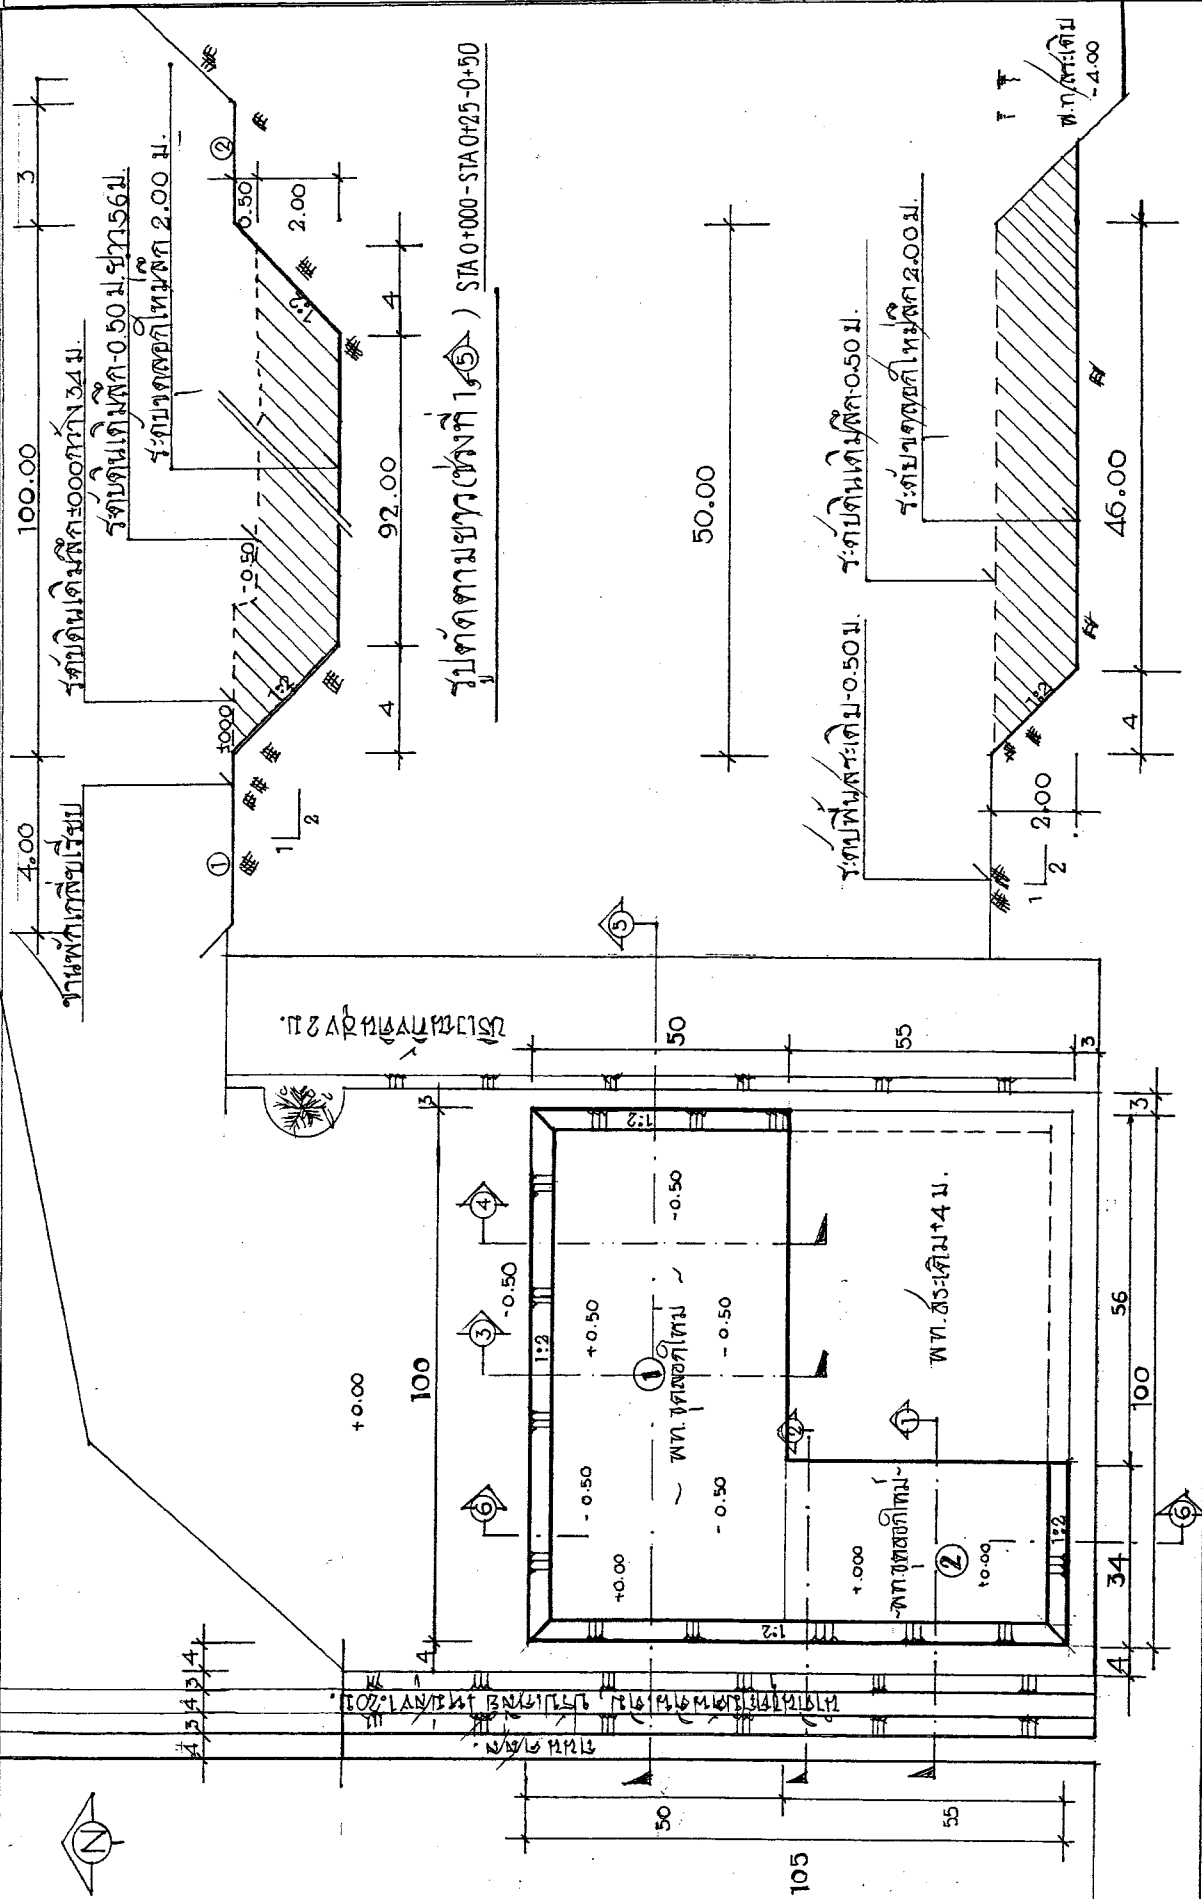
[illegible]


รูปถ่ายตามใบ (ทั้งที่ 1, ๕, ๔) STA0+000-๑+25-100



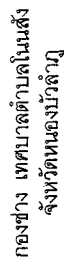[illegible]